



; ~ \ `Yb!; `]Yb]W_Y

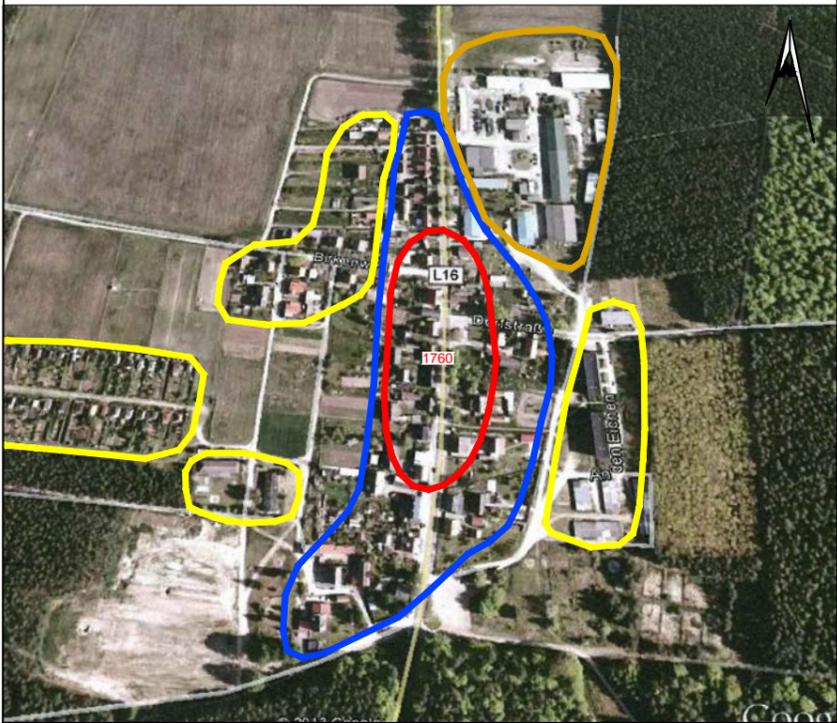


Steinberge

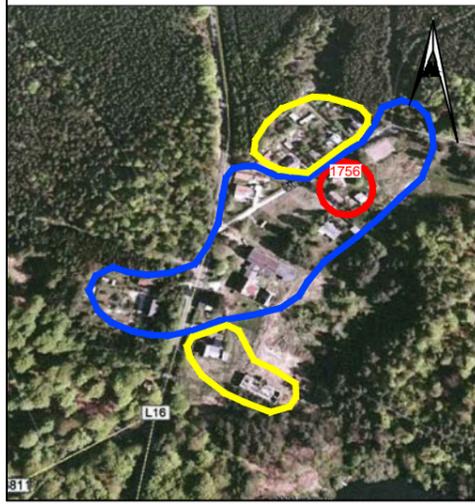

Neuglienicke




6 c`hYba ~ \ `Y

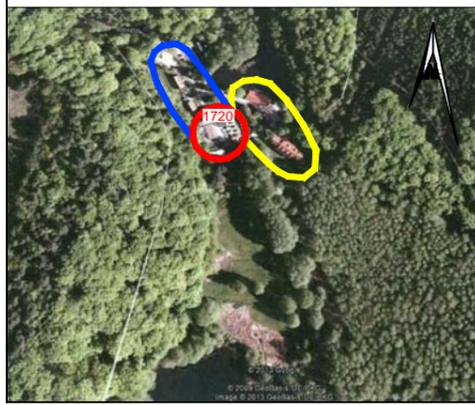

Rheinsberg-Glienicke



Binenwalde

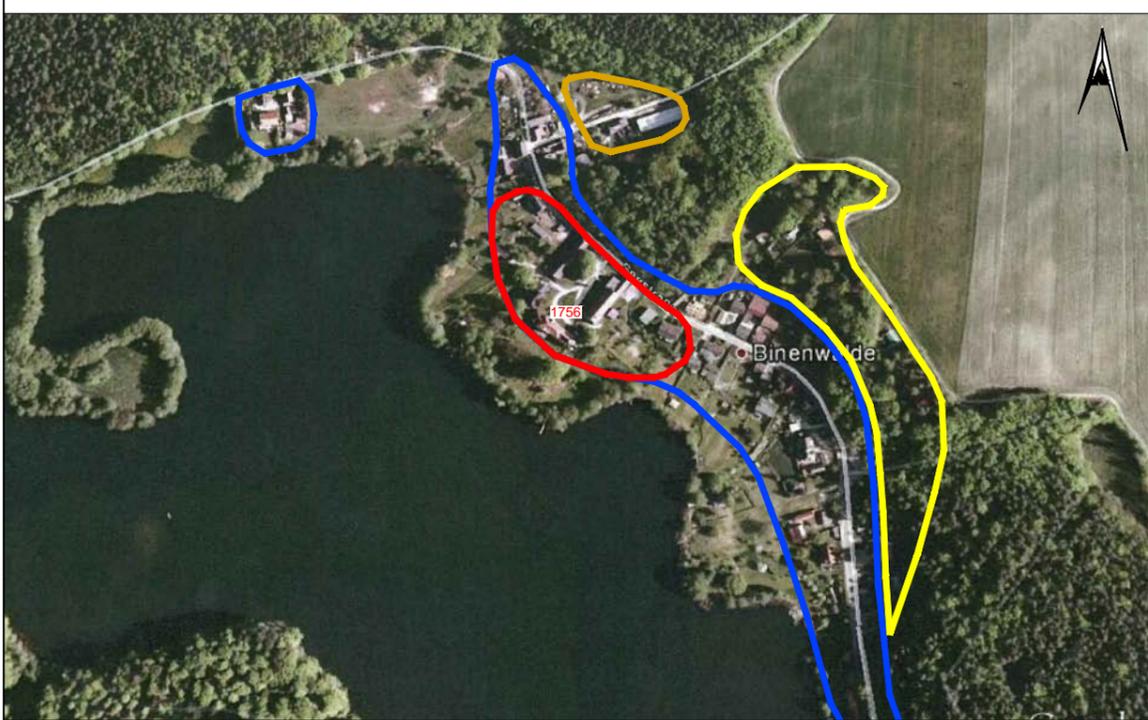

Kunsterspring



Legende

- urkundlich gesichertes Siedlungsgebiet
- Besiedlung Mitte 18.Jh bis Ende 19.Jh
- Besiedlung im 20. Jh.
- Wirtschaftsfächen im 20. Jh.

Projekt: **Dorfentwicklungsplanung**
; ~ \ `Yb!; `]Yb]W_Y a]hCflg`U` Yb

Titel: **Besiedlung**


Auftraggeber: **Fontanestadt Neuruppin**

Maßstab: **1 : 5000**

LANDPLAN GmbH
15537 Erkner, Am Wasserwerk 11
Telefon (03362) 5844-0 Fax (03362) 75043
Internet: <http://www.landplan.de>
bearbeitet: Dr. Frank Schuschke
gezeichnet: Grit Bräuniger-Naumann



Binenwalde

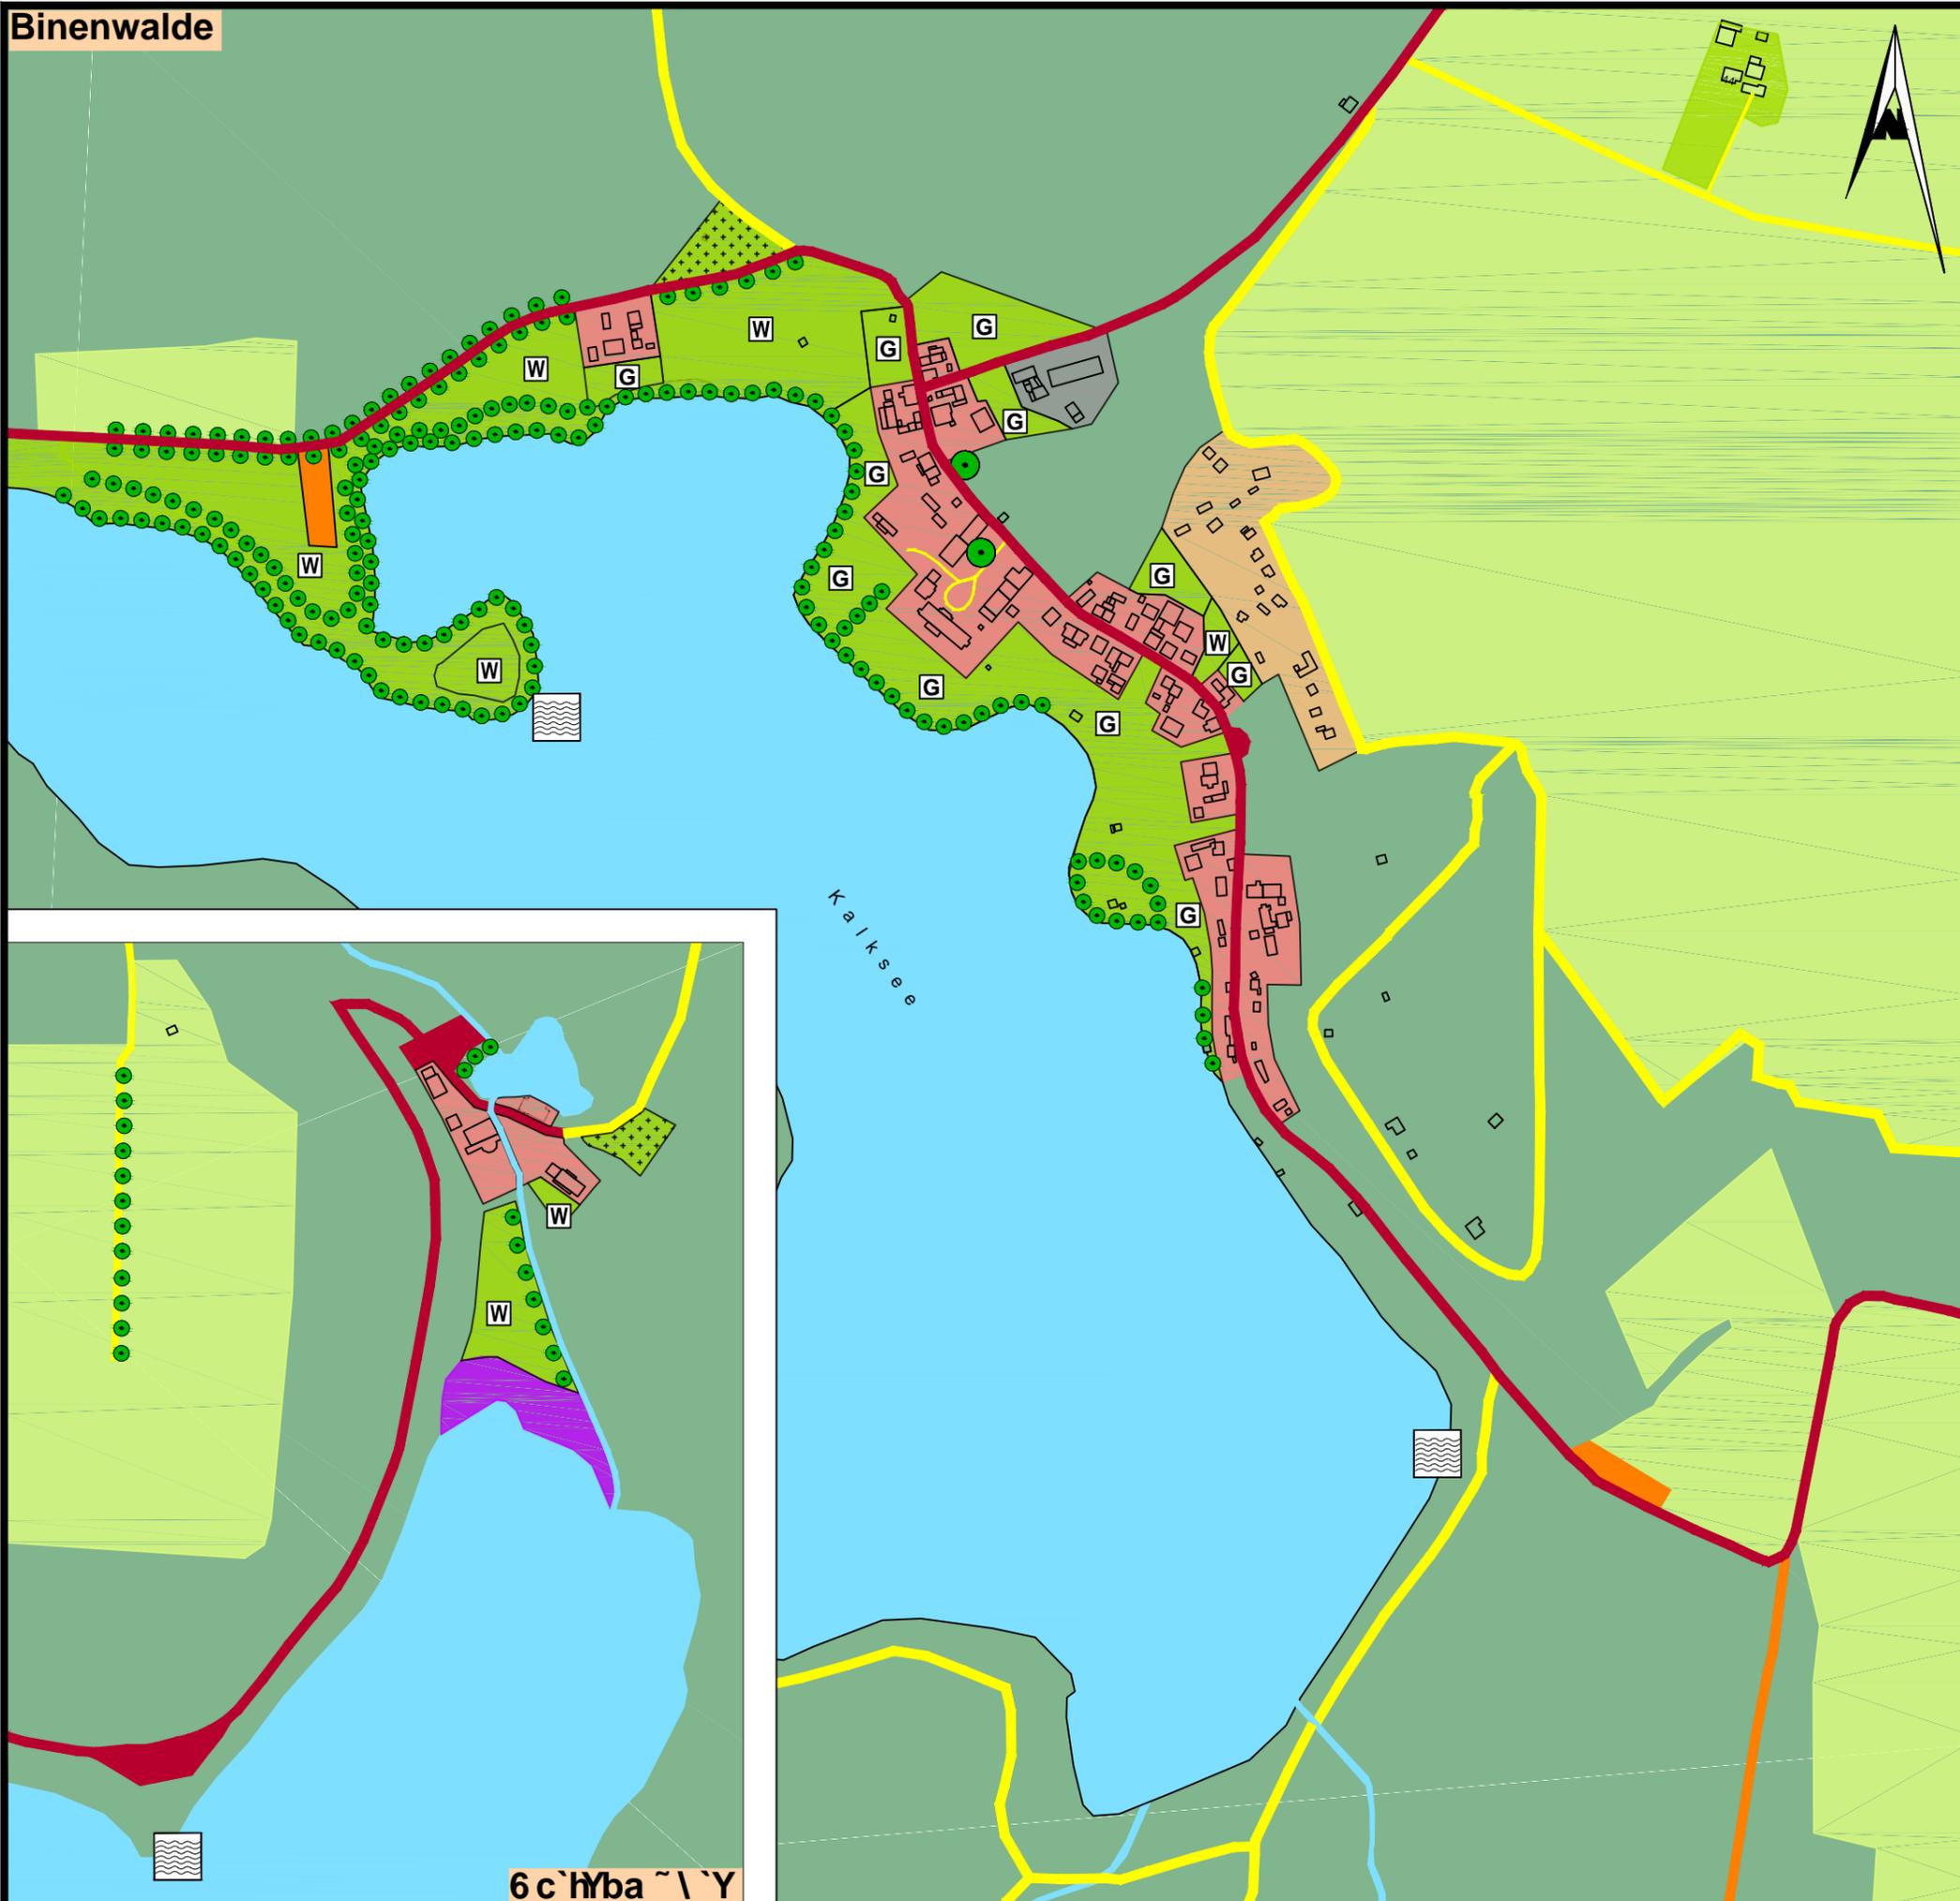

Legende

- 6 U Z} W Yb**
- Gebäude u. zugehörige Freiflächen
 - Gewerbeflächen/ Landwirtschaftliche Anlagen
 - Wochenendhausgebiete mit hoher Durchgrünung
- J Yf_ Yl fgZ} W Yb**
- Straßen, Wege, Plätze - vollversiegelt
 - Straßen, Wege, Plätze - teilversiegelt (Schotter)
 - Wege - unversiegelt
- ; f bZ} W Yb # @ bXk JfgW UZgZ} W Yb #K UX**
- Waldflächen/ Forsten
 - Ackerflächen
 - Grünflächen
 - Gartenland (Zier- u. Nutzgarten)
 - Wiese/ Weide
 - Obstwiese
 - Park
 - Tierpark
 - Friedhof
 - Sportplatz
 - Badestelle
 - Kleingartenanlage
 - gegenwärtig ungenutzt
- Df} [YbXY; Yl "nY**
- Prägender Einzelbaum
 - Allee
 - Prägende Baumreihe
 - Prägendes Gehölz
 - Standgewässer
 - Fließgewässer, Graben
 - Feuchtgebiet
 - Kläranlage - Klärbecken

Projekt: **Dorfentwicklungsplanung**
; ~ \ `Yb!; `Yb]W_Ya]hCf!g`U` Yb
Bestandskarte
Ökologie
Ortslagen Binenwalde und Boltenmühle

Titel:

Auftraggeber: Fontanestadt Neuruppin

Maßstab: 1 : 5000


LANDPLAN GmbH
15537 Erkner, Am Wasserwerk 11
Telefon (03362) 5844-0 Fax (03362) 75043
Internet: <http://www.landplan.de>
bearbeitet: Dr. Frank Schuschke
gezeichnet: Grit Bräuniger-Naumann

Stand: November 2014

P:\Projekte\Stadt_Neuruppin\13-012_DEP-Guehlen-Glienicke\Karten\Bestandskarte_Oekologie_2500...u_Massnahmenplan_2500.dwg Plodatum: 2014-12-02

6 c`hYba ~ \ `Y

; ~ \ `Yb!; `]Yb]W_Y

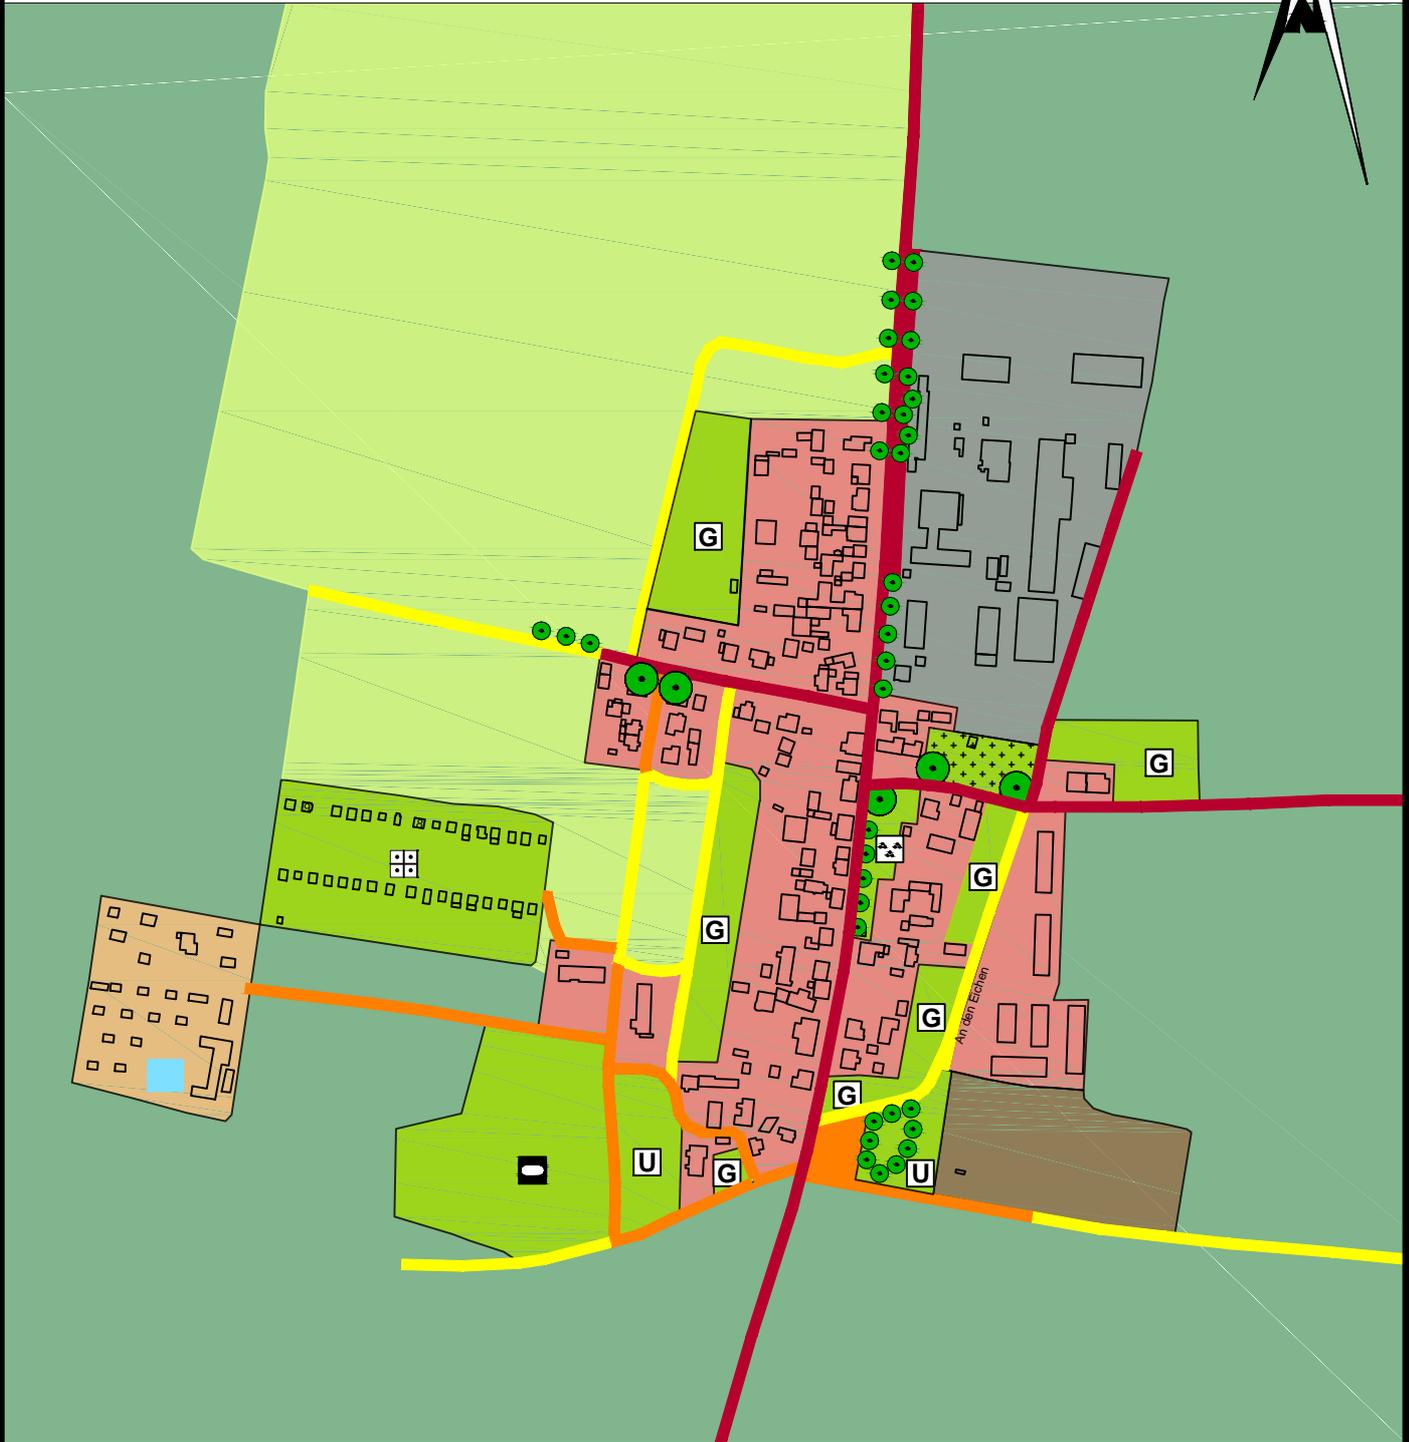

P:\Projekte\Stadt_Neuruppin\13-012_DEP-Guehlen-Glienicke\Karten\Bestandskarte_Oekologie_2500... u_Massnahmenplan_2500.dwg Plodatum: 2014-12-02

Legende

siehe Ortslage Binenwalde


Projekt:	Dorfentwicklungsplanung ; ~ \ `Yb!; `]Yb]W_Y a]hCfhg`U` Yb Bestandskarte
Titel:	Ökologie Ortslage Gühlen-Glienicke
Auftraggeber:	Fontanestadt Neuruppin
Maßstab:	1 : 5000
LANDPLAN GmbH 15537 Erkner, Am Wasserwerk 11 Telefon (03362) 5844-0 Fax (03362) 75043 Internet: http://www.landplan.de bearbeitet: Dr. Frank Schuschke gezeichnet: Grit Bräuniger-Naumann	
Stand: November 2014	



Neuglienicke



Rheinsberg-Glienicke

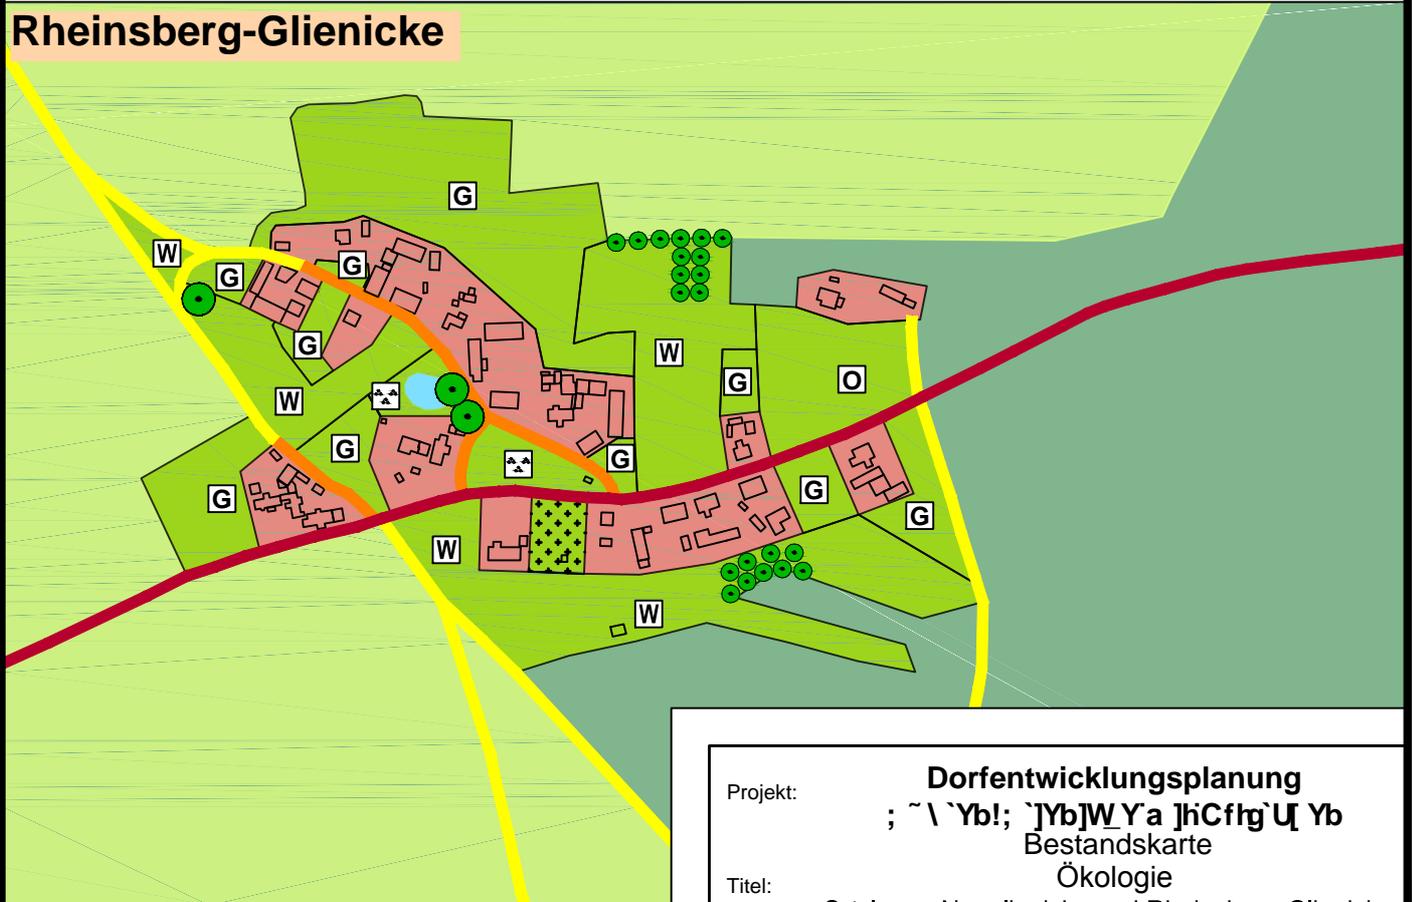

Legende

siehe Ortslage Binenwalde

Projekt:

Dorfentwicklungsplanung
; ~ \ `Yb!; `]Yb]W Y'a]hCfhg`U` Yb
Bestandskarte

Titel:

Ökologie
Ortslagen Neuglienicke und Rheinsberg-Glienicke

Auftraggeber:

Fontanestadt Neuruppin

Maßstab:

1 : 5000


LANDPLAN GmbH

15537 Erkner, Am Wasserwerk 11
Telefon (03362) 5844-0 Fax (03362) 75043
Internet: <http://www.landplan.de>
bearbeitet: Dr. Frank Schuschke
gezeichnet: Grit Bräuniger-Naumann



Stand: November 2014

P:\Projekte\Stadt_Neuruppin\13-012_DEP-Guehlen-Glienicke\Karten\Bestandskarte_Oekologie_2500_u_Massnahmenplan_2500.dwg Plotdatum: 2014-12-02

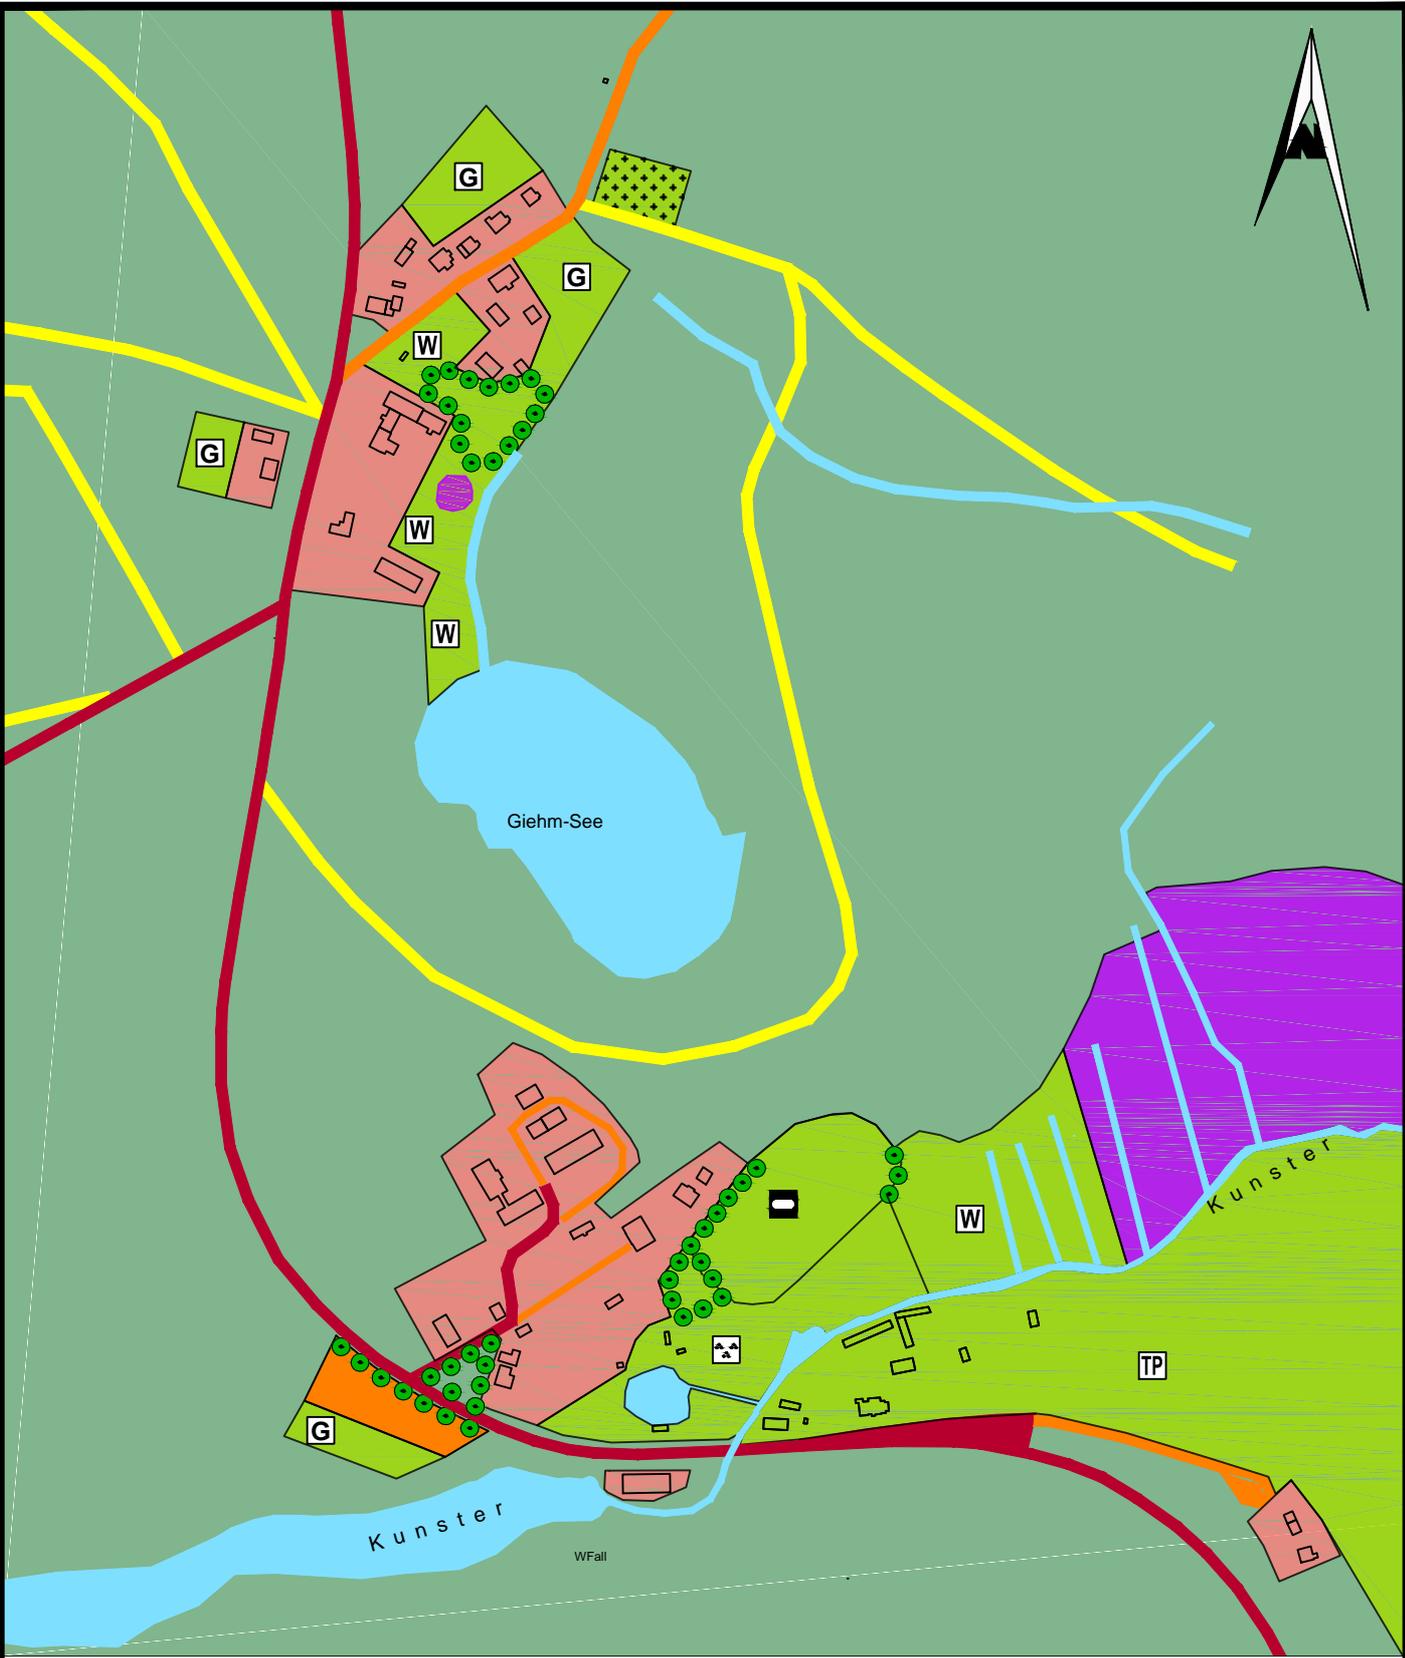




Legende

siehe Ortslage Binenwalde

Projekt:	Dorfentwicklungsplanung ; ~\`Yb!; `]Yb]W`Ya]hCfhg`U] Yb
Bestandskarte Ökologie	
Ortslagen Steinberge und Kunsterspring	
Auftraggeber:	Fontanestadt Neuruppin
Maßstab:	1 : 5000

LANDPLAN GmbH
 15537 Erkner, Am Wasserwerk 11
 Telefon (03362) 5844-0 Fax (03362) 75043
 Internet: <http://www.landplan.de>
 bearbeitet: Dr. Frank Schuschke
 gezeichnet: Grit Bräuniger-Naumann



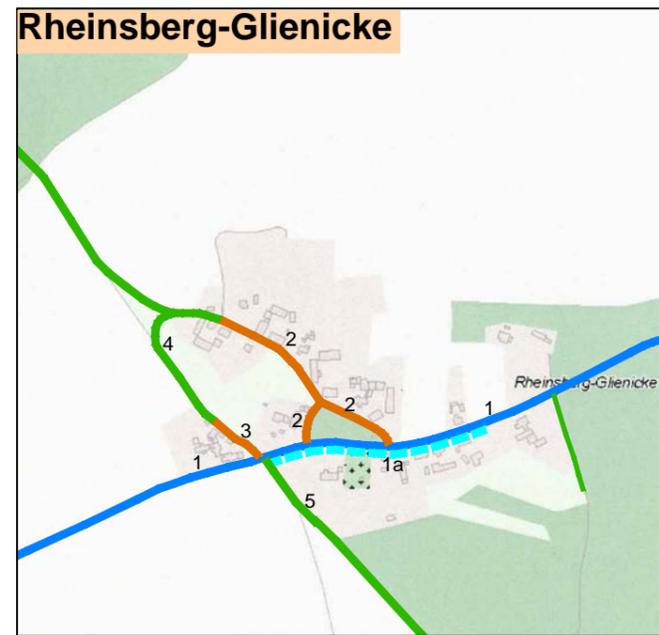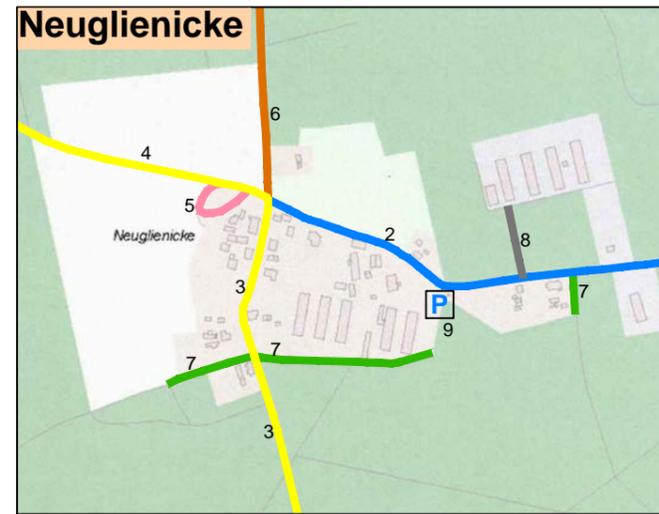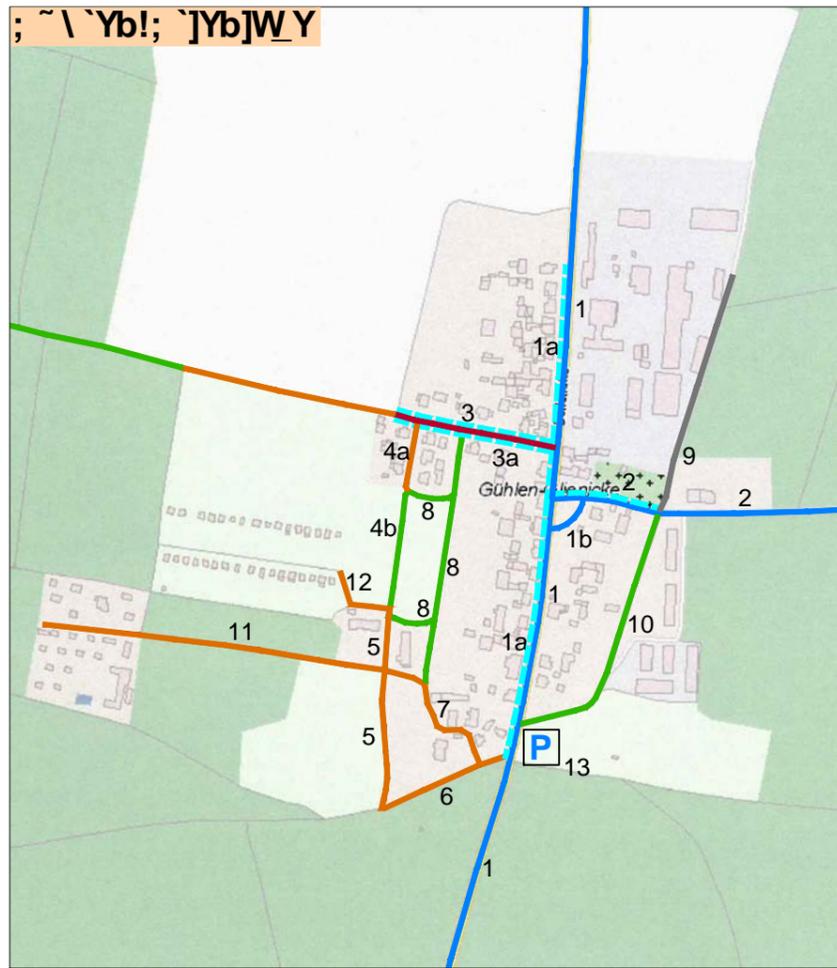

Legende

- Straße mit Asphaltdecke
- Gehweg
- Straße/ Weg teilbefestigt mit Kies und Schotter
- Straße/ Weg mit Betondecke
- Straße/ Weg mit Kopfsteinpflaster
- Straße mit Betonformstein
- Feld- und Waldweg, unbefestigt
- Weg mit Betonspurbahnen
- Wendeschleife mit Betonplatten
- Öffentlicher Parkplatz, teilbefestigt mit Kies und Schotter
- Öffentlicher Parkplatz, teilbefestigt mit Betonformsteinen
- Privatparkplatz, teils befestigt

Projekt: **Dorfentwicklungsplanung**
 ; ~ \ `Yb!; `]Yb]W_Y a]hCflg`U` Yb

Titel: **Straßen- und Wegenetz
 Ausbauzustand**


Auftraggeber: **Fontanestadt Neuruppin**

Maßstab: **1 : 5000**

LANDPLAN GmbH
 15537 Erkner, Am Wasserwerk 11
 Telefon (03362) 5844-0 Fax (03362) 75043
 Internet: <http://www.landplan.de>
 bearbeitet: Dr. Frank Schuschke
 gezeichnet: Grit Bräuniger-Naumann



Binenwalde

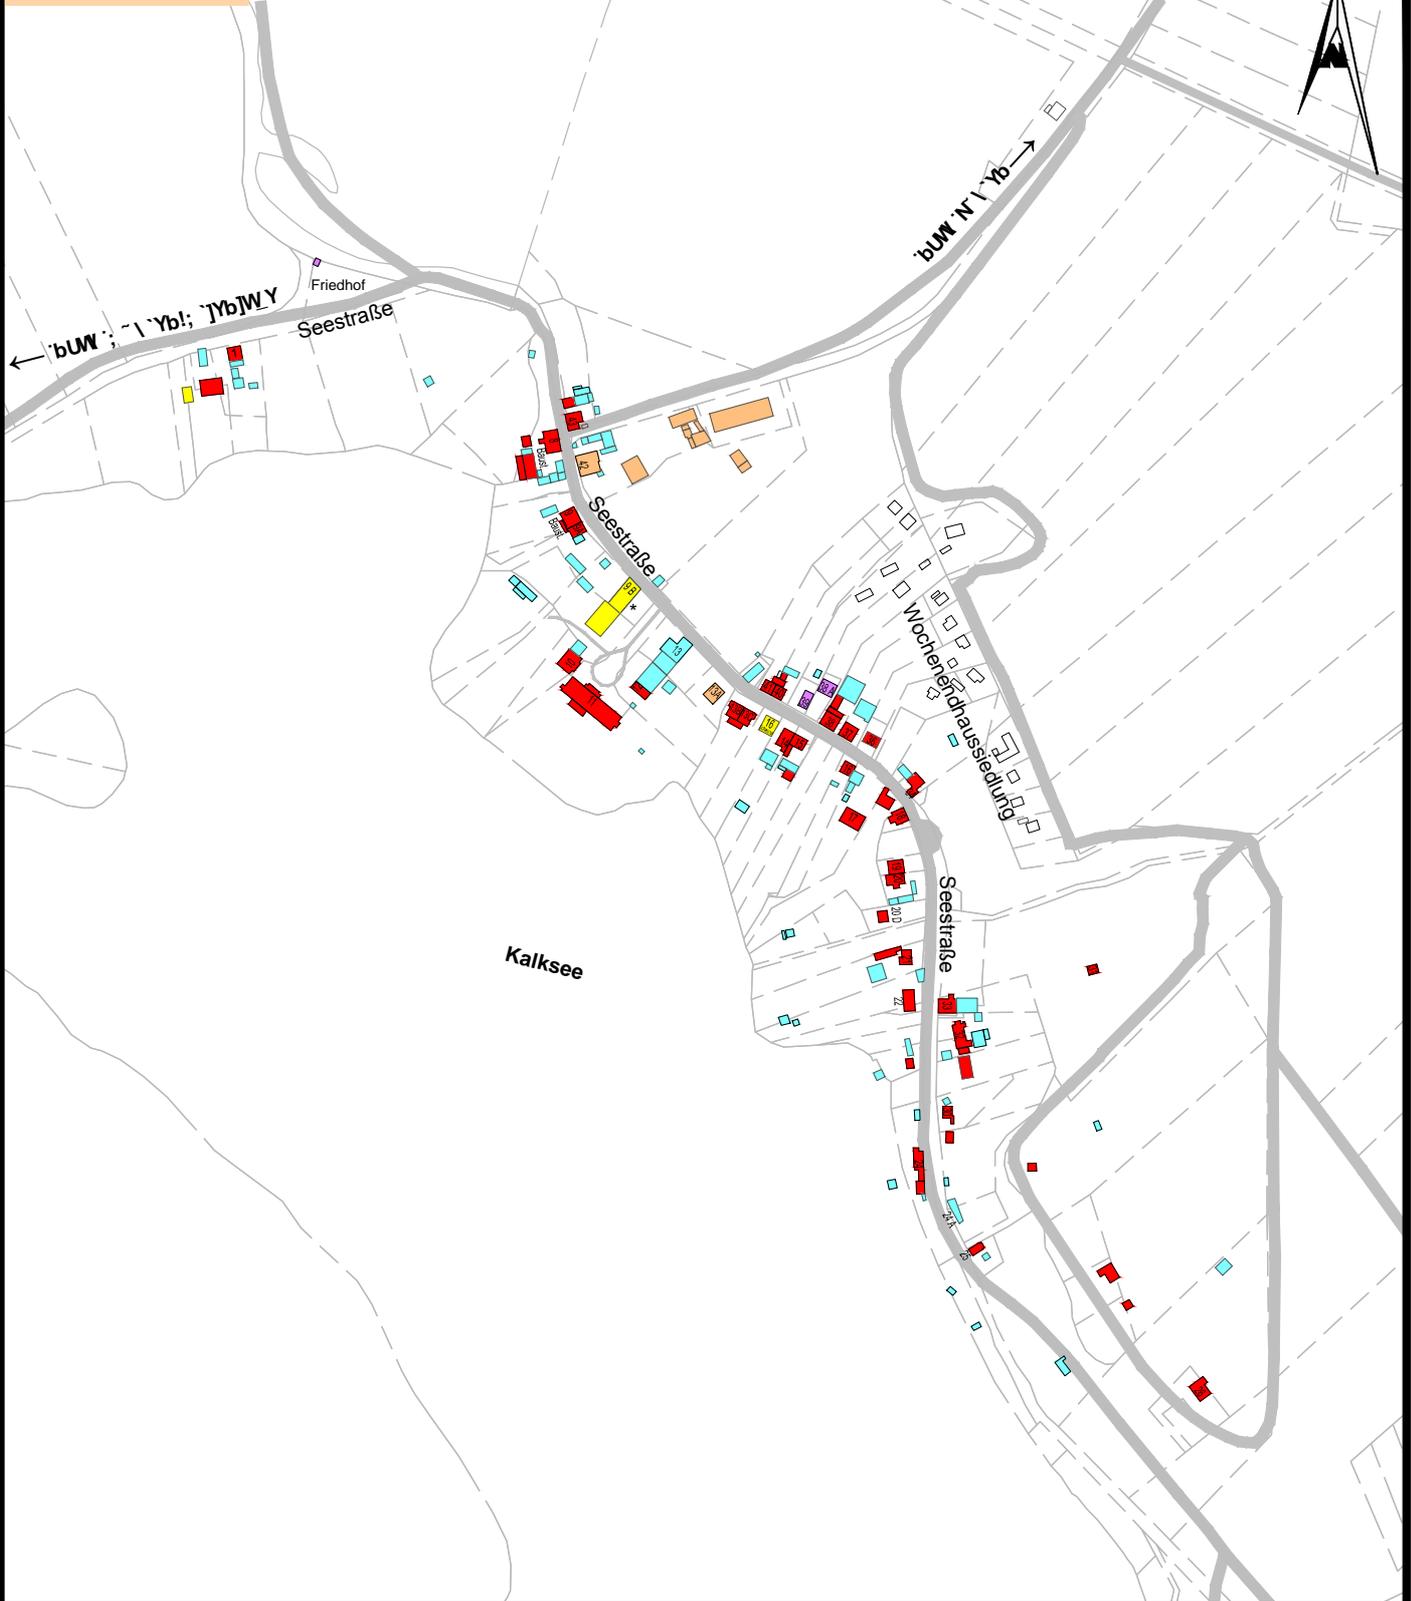

P:\Projekte\Stadt_Neuruppin\13-012_DEP-Guehlen-Glienicke\Karten\ueberarbeitete_Gebaeude_Bestandskarten_5000_3_x_7_A3 u_Konfliktplan - Kopie.dwg Plotdatum: 2014-12-02

NY]W YbYf_` } fi b[

Gebäudetypik und Gebäudefunktion:

- Wohnhäuser
- öffentliche Gebäude
- Zweckgebäude / Garagen / Sonstiges
- gewerbliche Zweckgebäude
- Scheunen/ Ställe
- nicht zugeordnet

Projekt:

Dorfentwicklungsplanung
; ~ \ `Yb!; `]Yb]W Y`a]hCfhg`U] Yb
Bestandskarte

Titel:

Gebäudetypik und Gebäudefunktion
Ortslage Binenwalde

Auftraggeber:

Fontanestadt Neuruppin

Maßstab:

1 : 5000


LANDPLAN GmbH

15537 Erkner, Am Wasserwerk 11
Telefon (03362) 5844-0 Fax (03362) 75043
Internet: <http://www.landplan.de>
bearbeitet: Dr. Frank Schuschke
gezeichnet: Grit Bräuniger-Naumann




Stand: November 2014

; ~ \ `Yb!; `]Yb]W_Y

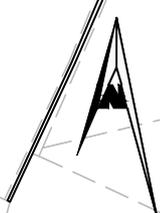

P:\Projekte\Stadt_Neuruppin\13-012_DEP-Guehlen-Glienicke\Karten\ueberarbeitete_Gebaeude_Bestandskarten_5000_3_x_7_A3 u. Konfliktplan - Kopie.dwg Plotdatum: 2014-12-02

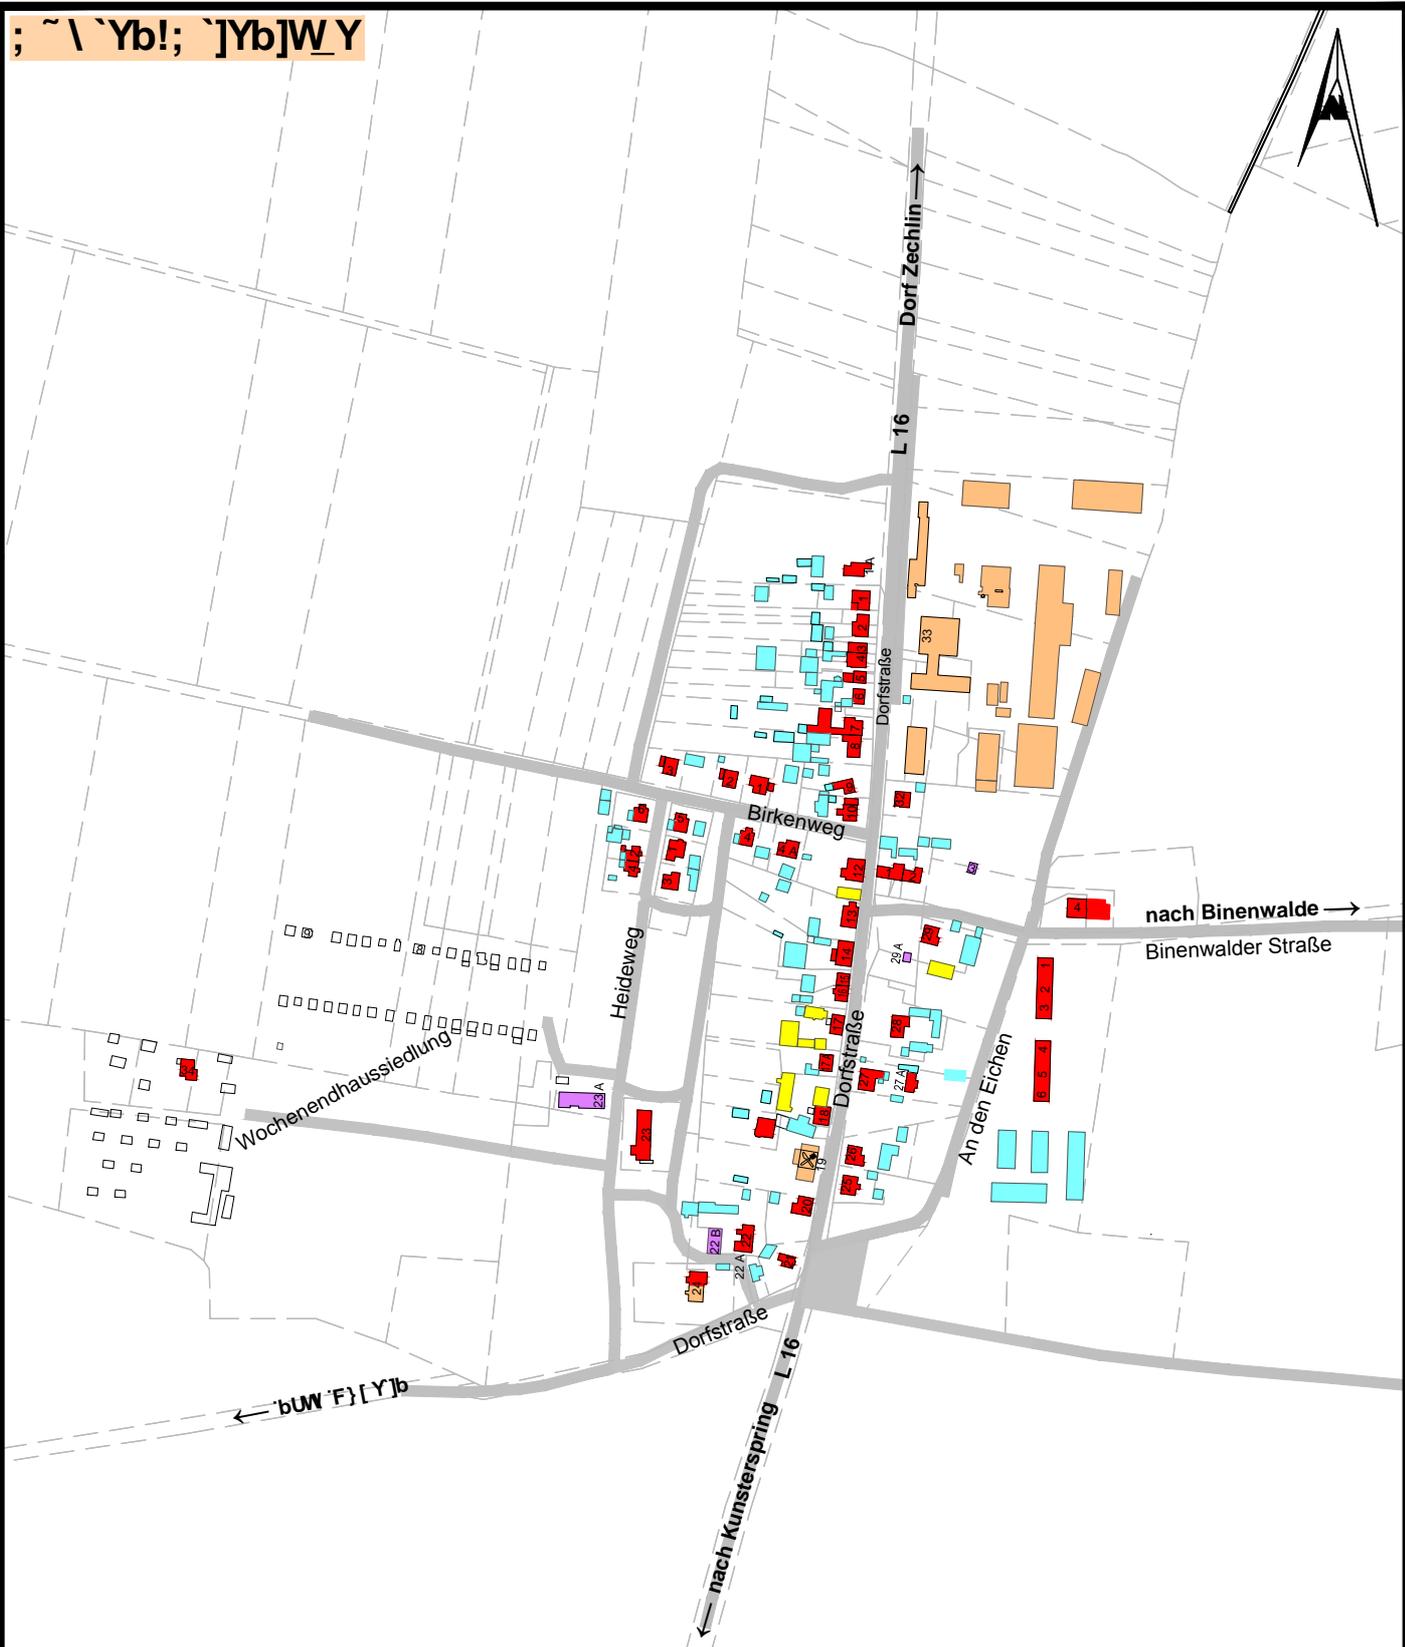

NY]W YbYf_`}] fi b[

Gebäudetypik und Gebäudefunktion:

-  Wohnhäuser
-  öffentliche Gebäude
-  Zweckgebäude / Garagen / Sonstiges
-  gewerbliche Zweckgebäude
-  Scheunen/ Ställe
-  nicht zugeordnet

Projekt:

Dorfentwicklungsplanung
; ~ \ `Yb!; `]Yb]W_Y a]hCfhg`U] Yb
Bestandskarte

Titel:

Gebäudetypik und Gebäudefunktion
Ortslage Gühlen-Glienicke

Auftraggeber:

Fontanestadt Neuruppin

Maßstab:

1 : 5000


LANDPLAN GmbH

15537 Erkner, Am Wasserwerk 11
Telefon (03362) 5844-0 Fax (03362) 75043
Internet: <http://www.landplan.de>
bearbeitet: Dr. Frank Schuschke
gezeichnet: Grit Bräuniger-Naumann



Stand: November 2014

P:\Projekte\Stadt_Neuruppin\13-012_DEP-Guehlen-Glienicke\Karten\ueberarbeitete_Bestandskarten_5000_3_x_7_A3 u. Konfliktplan - Kopie.dwg Plotdatum: 2014-12-02

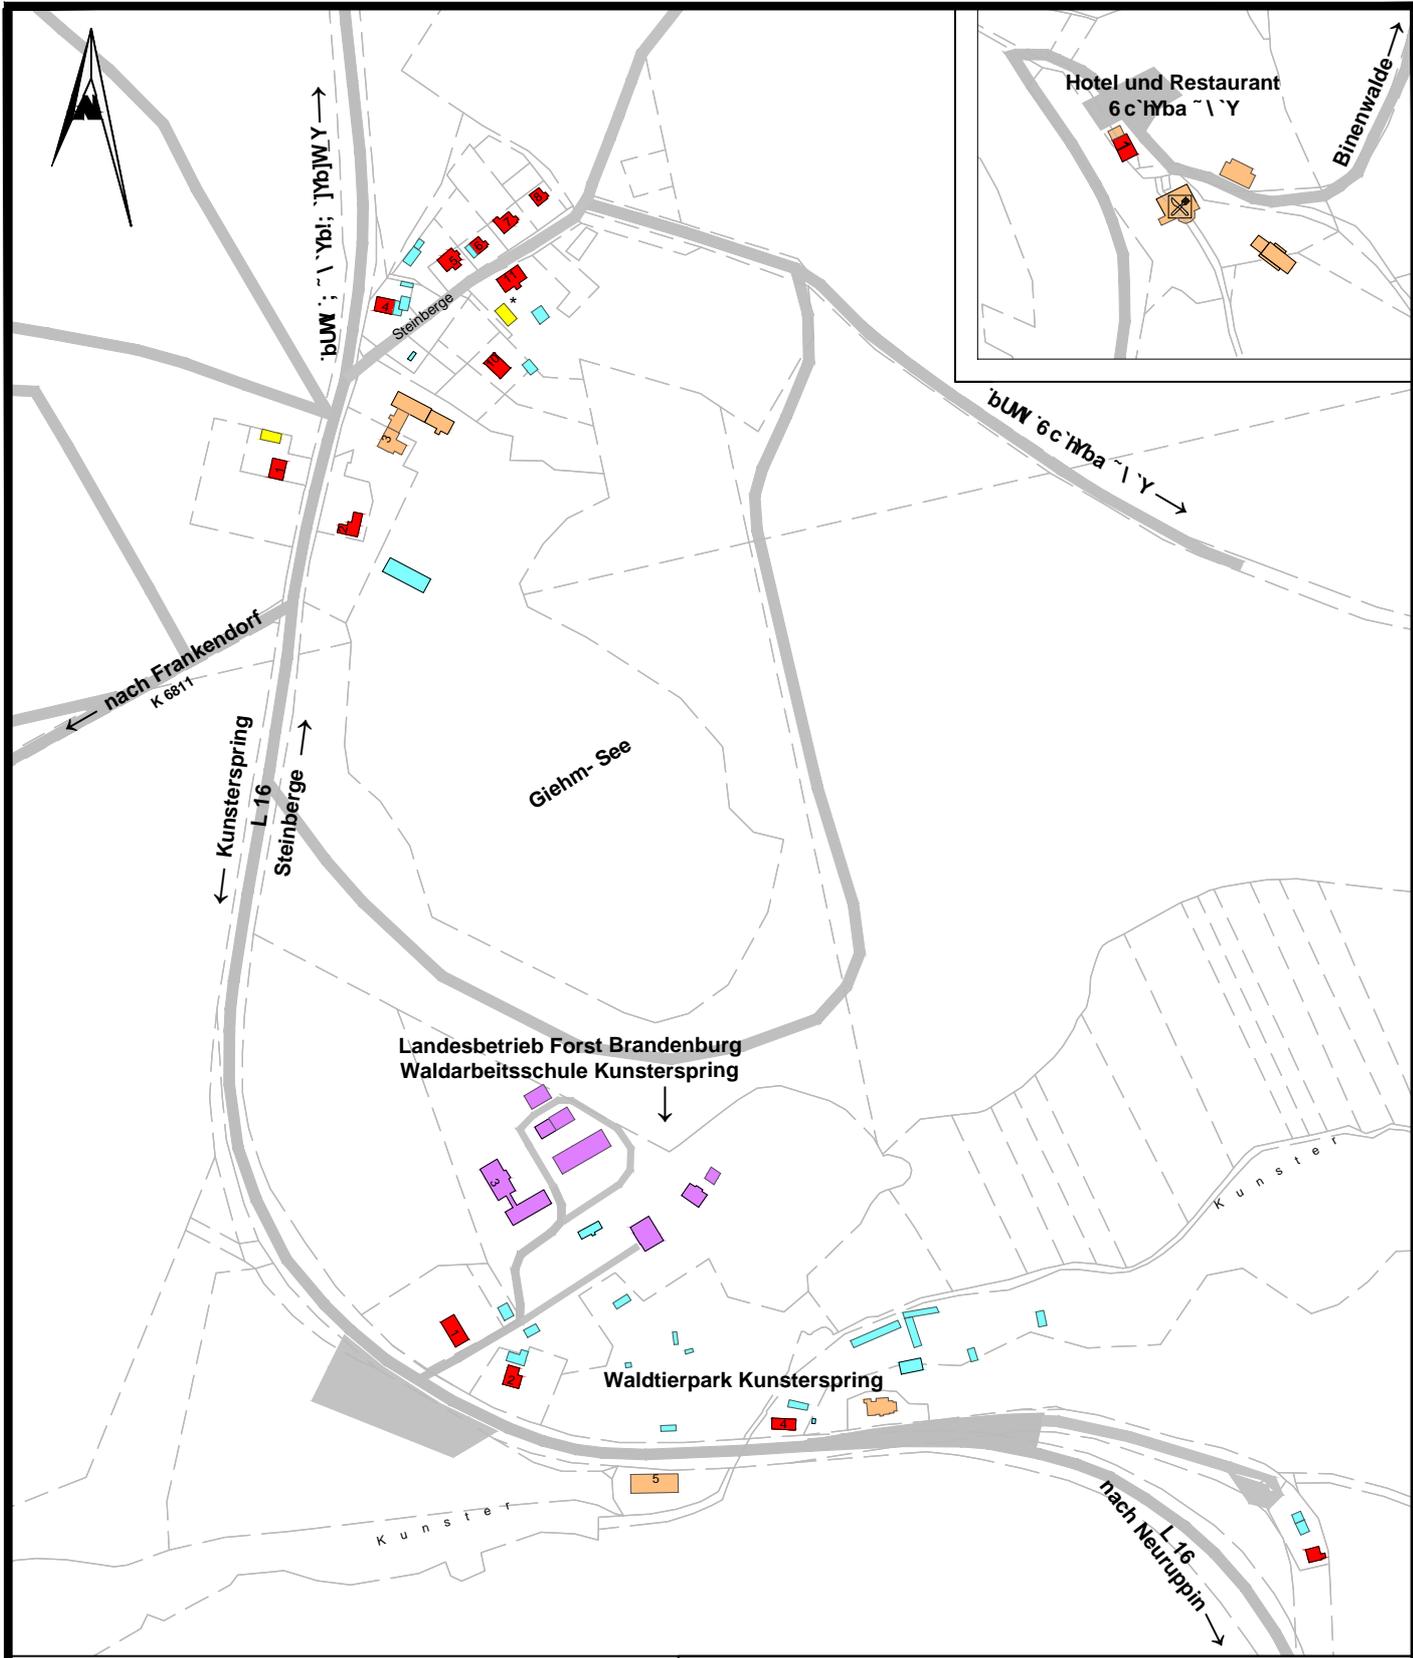


NY]W YbYf_`_] fi b[
Gebäudetypik und Gebäudefunktion:


-  Wohnhäuser
-  öffentliche Gebäude
-  Zweckgebäude / Garagen / Sonstiges
-  gewerbliche Zweckgebäude
-  Scheunen/ Ställe
-  nicht zugeordnet

Projekt:	Dorfentwicklungsplanung ; ~\`Yb!; `]Yb]W Ya]hCfhg`U] Yb Bestandskarte
Titel:	Gebäudetypik und Gebäudefunktion Ortslagen Steinberge, Kunsterspring u. Boltenmühle
Auftraggeber:	Fontanestadt Neuruppin
Maßstab:	1 : 5000
<p>LANDPLAN GmbH </p> <p>15537 Erkner, Am Wasserwerk 11 Telefon (03362) 5844-0 Fax (03362) 75043 Internet: http://www.landplan.de bearbeitet: Dr. Frank Schuschke gezeichnet: Grit Bräuniger-Naumann</p>	
Stand: November 2014	

Neuglienicke

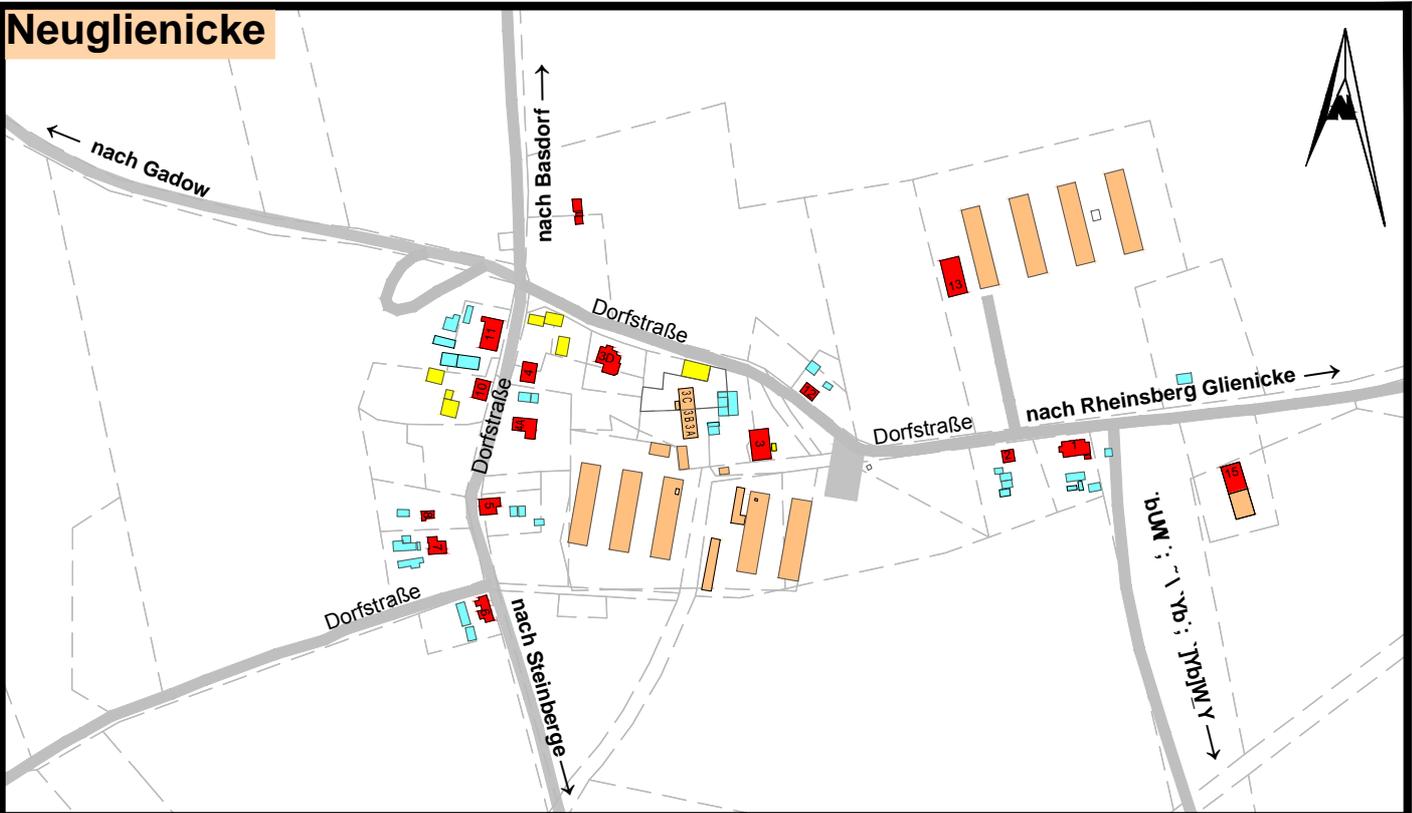

Rheinsberg-Glienicke

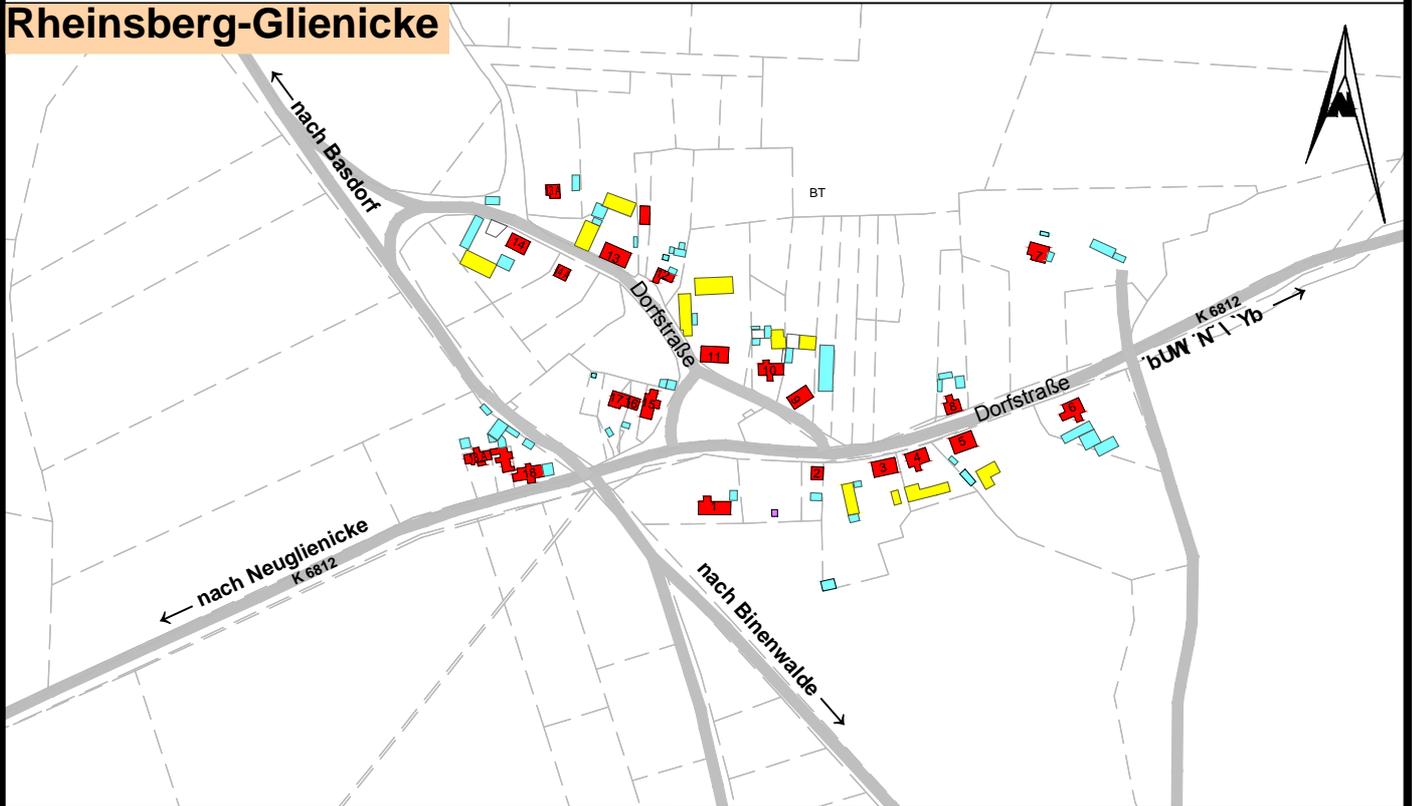

NY]W YbYf _` fi b[

Gebäudetypik und Gebäudefunktion:

-  Wohnhäuser
-  öffentliche Gebäude
-  Zweckgebäude / Garagen / Sonstiges
-  gewerbliche Zweckgebäude
-  Scheunen/ Ställe
-  nicht zugeordnet

Projekt:

Dorfentwicklungsplanung
; ~\`Yb!; `]Yb]W Ya]hCfhg`U] Yb
Bestandskarte
Gebäudetypik und Gebäudefunktion
Ortslagen Neuglienicke und Rheinsberg-Glienicke

Titel:

Auftraggeber:

Fontanestadt Neuruppin

Maßstab:

1 : 5000


LANDPLAN GmbH

15537 Erkner, Am Wasserwerk 11
Telefon (03362) 5844-0 Fax (03362) 75043
Internet: <http://www.landplan.de>
bearbeitet: Dr. Frank Schuschke
gezeichnet: Grit Bräuniger-Naumann



Stand: November 2014

Binenwalde

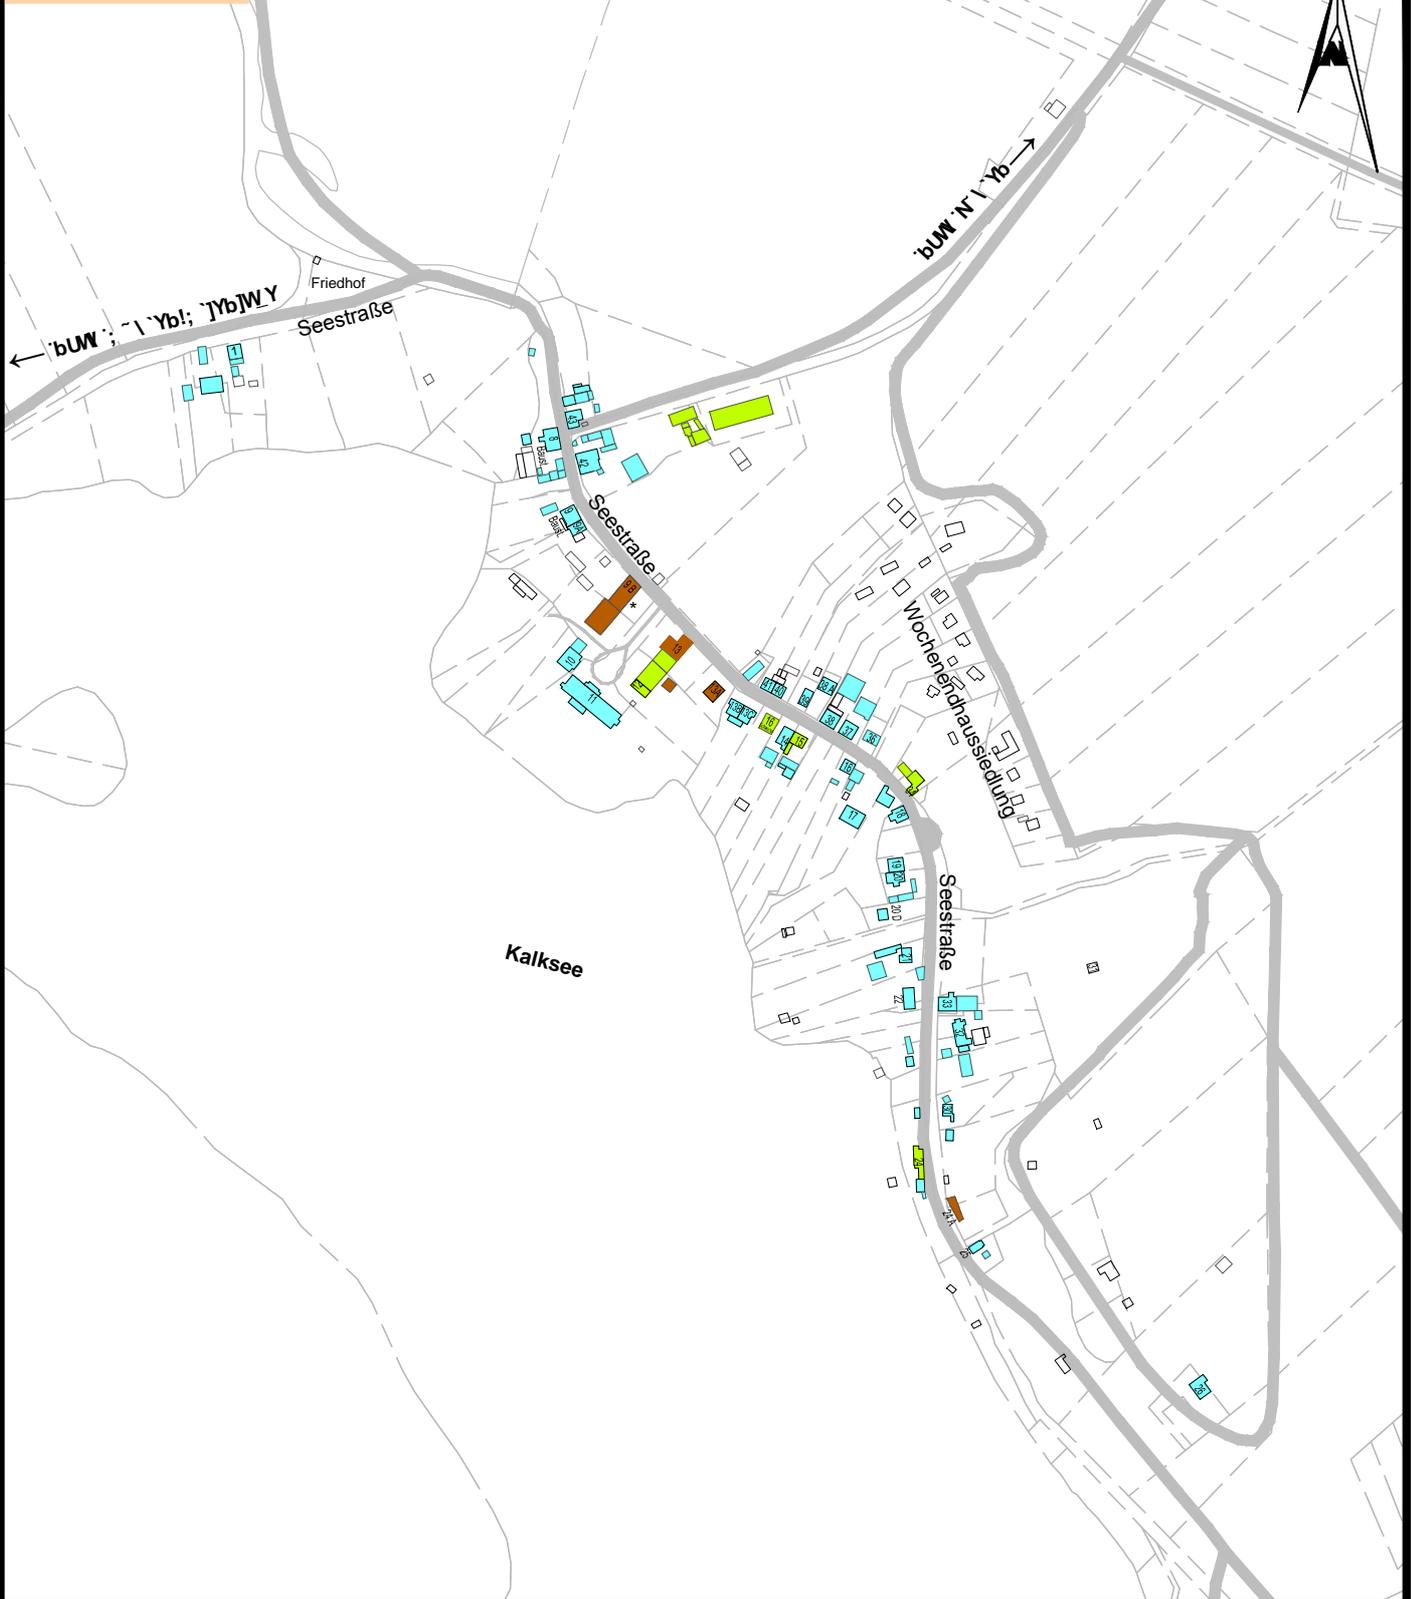

P:\Projekte\Stadt_Neuruppin\13-012_DEP-Guehlen-Glienicke\Karten\ueberarbeitete_Gebaeude_Bestandskarten_5000_3_x_7_A3 u_Konfliktplan - Kopie.dwg Plotdatum: 2014-12-02

NY]W YbYf _} fi b[Gebäudezustand:

-  neuwertig
-  guter Zustand
-  mittlerer Zustand
-  schlechter Zustand
-  nicht einschätzbar

Projekt:

Dorfentwicklungsplanung
; ~ \ `Yb!; `]Yb]W Ya]hCfhg`U` Yb
Bestandskarte
Gebäudezustand
Ortslage Binenwalde

Titel:

Auftraggeber:

Fontanestadt Neuruppin

Maßstab:

1 : 5000



LANDPLAN GmbH

15537 Erkner, Am Wasserwerk 11
Telefon (03362) 5844-0 Fax (03362) 75043
Internet: <http://www.landplan.de>
bearbeitet: Dr. Frank Schuschke
gezeichnet: Grit Bräuniger-Naumann



Stand: November 2014

; ~ \ `Yb!; `]Yb]W_Y

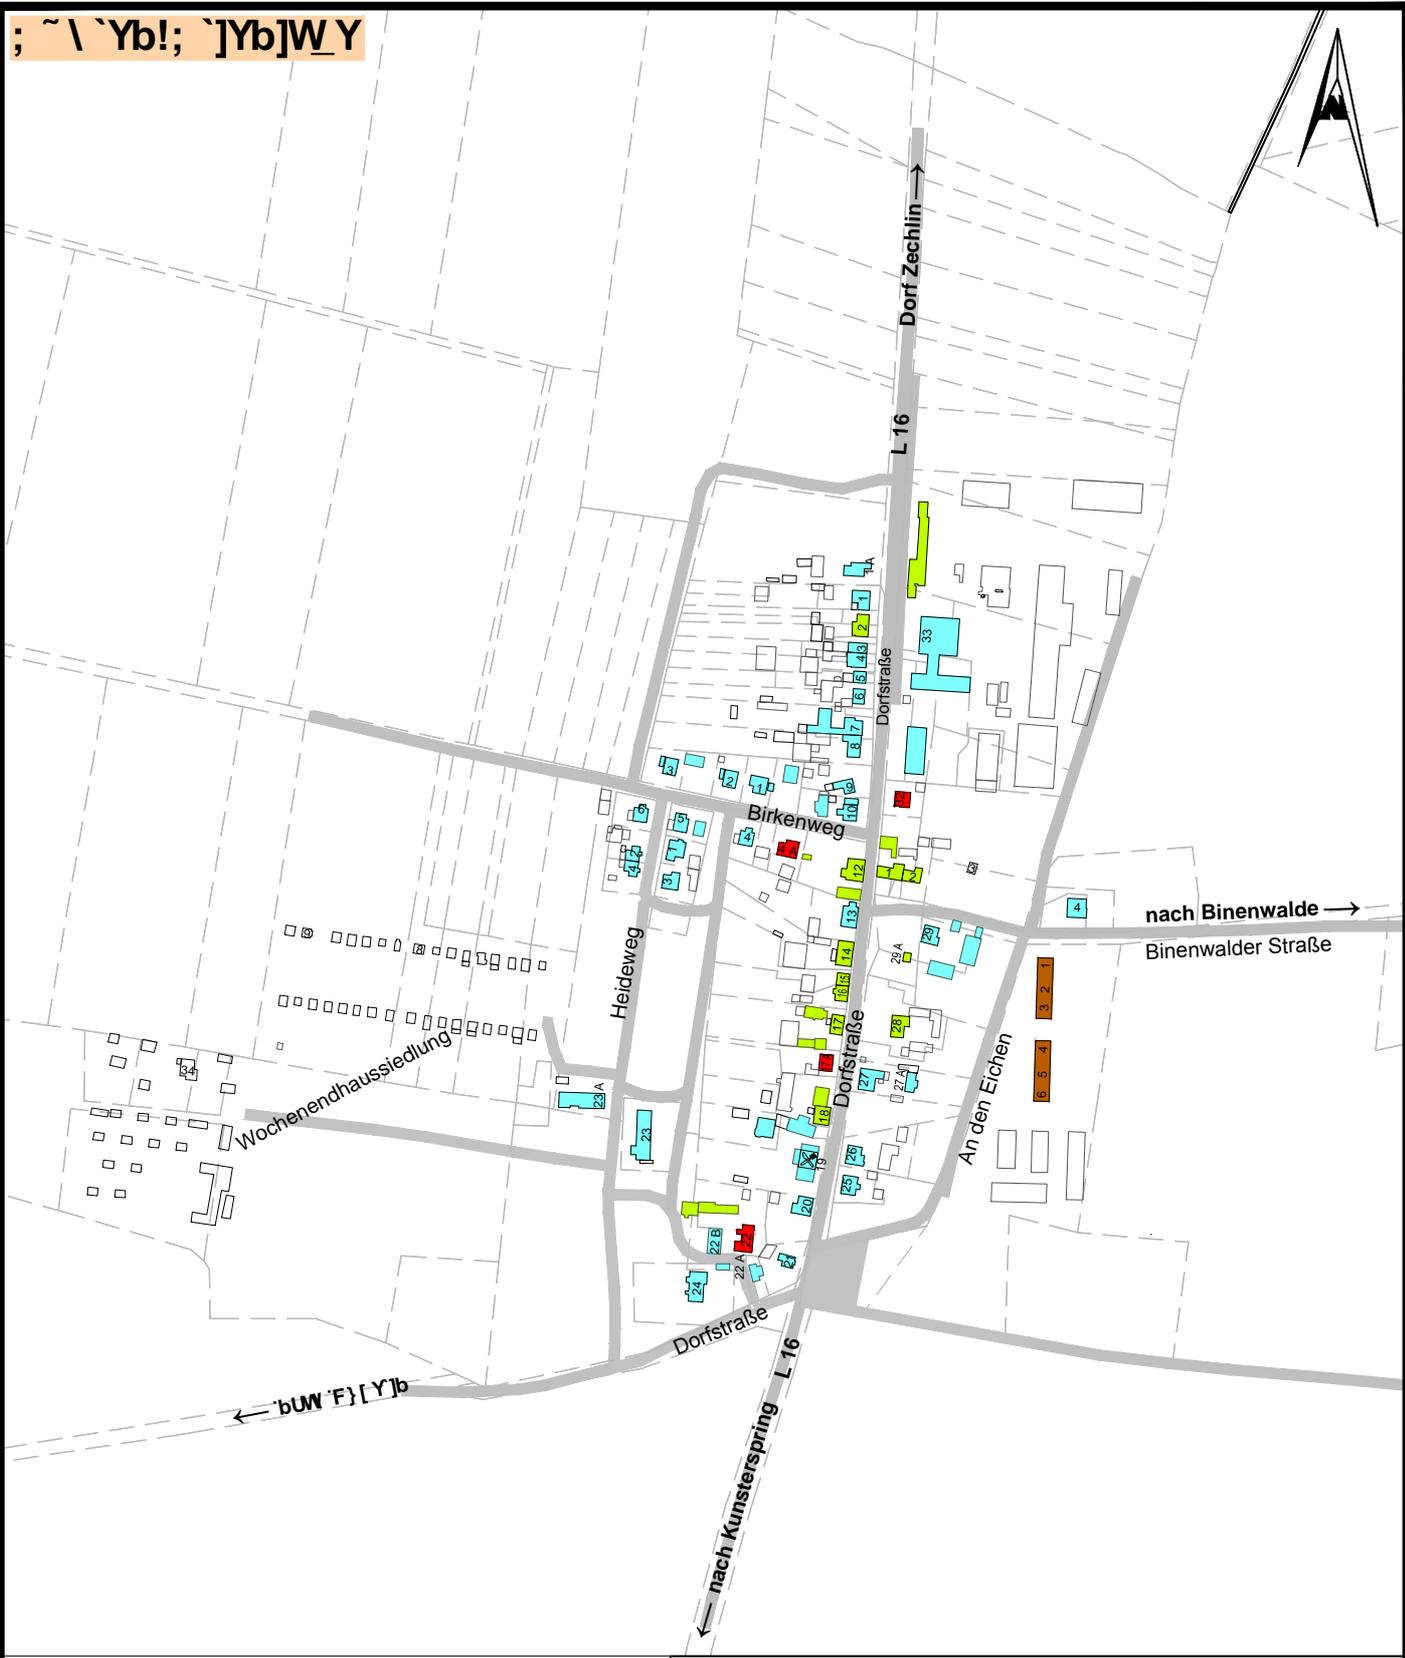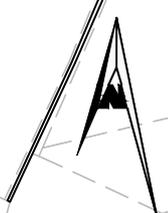

P:\Projekte\Stadt_Neuruppin\13-012_DEP-Guehlen-Glienicke\Karten\Gebaeude_Bestandskarten_5000_3_x_4_A4.dwg Plottedatum: 2014-12-03

NY]W YbYf_`_] fi b[
Gebäudezustand:

-  neuwertig
-  guter Zustand
-  mittlerer Zustand
-  schlechter Zustand
-  nicht einschätzbar

Projekt: **Dorfentwicklungsplanung**
; ~ \ `Yb!; `]Yb]W_Y a]hCfhg`U` Yb
Bestandskarte
Gebäudezustand
Ortslage Gühlen-Glienicke

Auftraggeber: Fontanestadt Neuruppin


Maßstab: 1 : 5000

LANDPLAN GmbH
15537 Erkner, Am Wasserwerk 11
Telefon (03362) 5844-0 Fax (03362) 75043
Internet: <http://www.landplan.de>
bearbeitet: Dr. Frank Schuschke
gezeichnet: Grit Bräuniger-Naumann



Stand: November 2014

P:\Projekte\Stadt_Neuruppin\13-012_DEP-Guehlen-Glienicke\Karten\ueberarbeitete_Gebaeude_Bestandskarten_5000_3_x_7_A3 u. Konfliktplan - Kopie.dwg Plotdatum: 2014-12-02

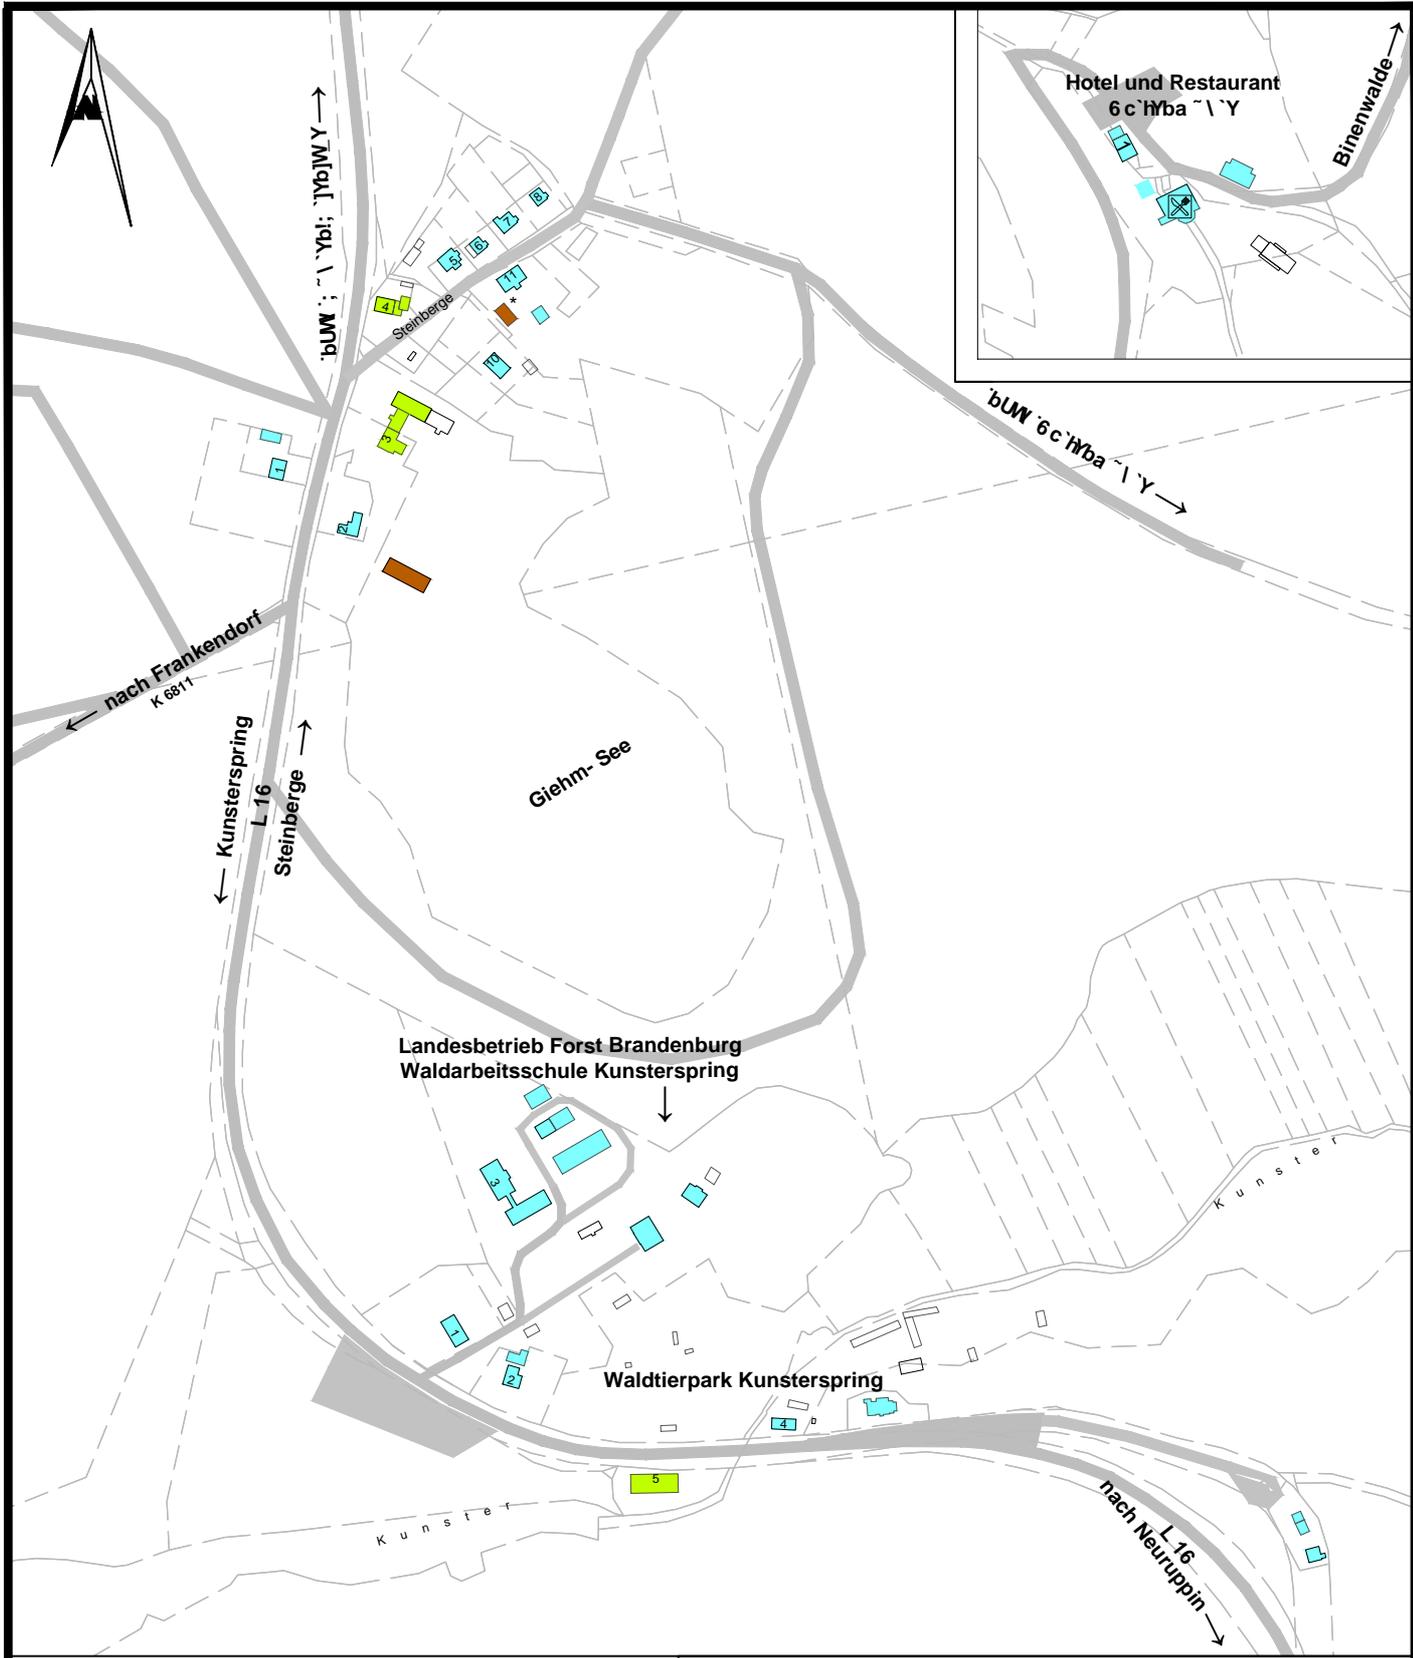

NY]W YbYf_`_) fi b[
Gebäudezustand:

- neuwertig
- guter Zustand
- mittlerer Zustand
- schlechter Zustand
- nicht einschätzbar

Projekt: **Dorfentwicklungsplanung**
; ~\`Yb!; `]Yb]W`Ya]hCfhg`U] Yb
Bestandskarte
Gebäudezustand

Titel: **Ortslagen Steinberge, Kunsterspring u. Boltenmühle**


Auftraggeber: **Fontanestadt Neuruppin**

Maßstab: **1 : 5000**


LANDPLAN GmbH
15537 Erkner, Am Wasserwerk 11
Telefon (03362) 5844-0 Fax (03362) 75043
Internet: <http://www.landplan.de>
bearbeitet: Dr. Frank Schuschke
gezeichnet: Grit Bräuniger-Naumann



Neuglienicke

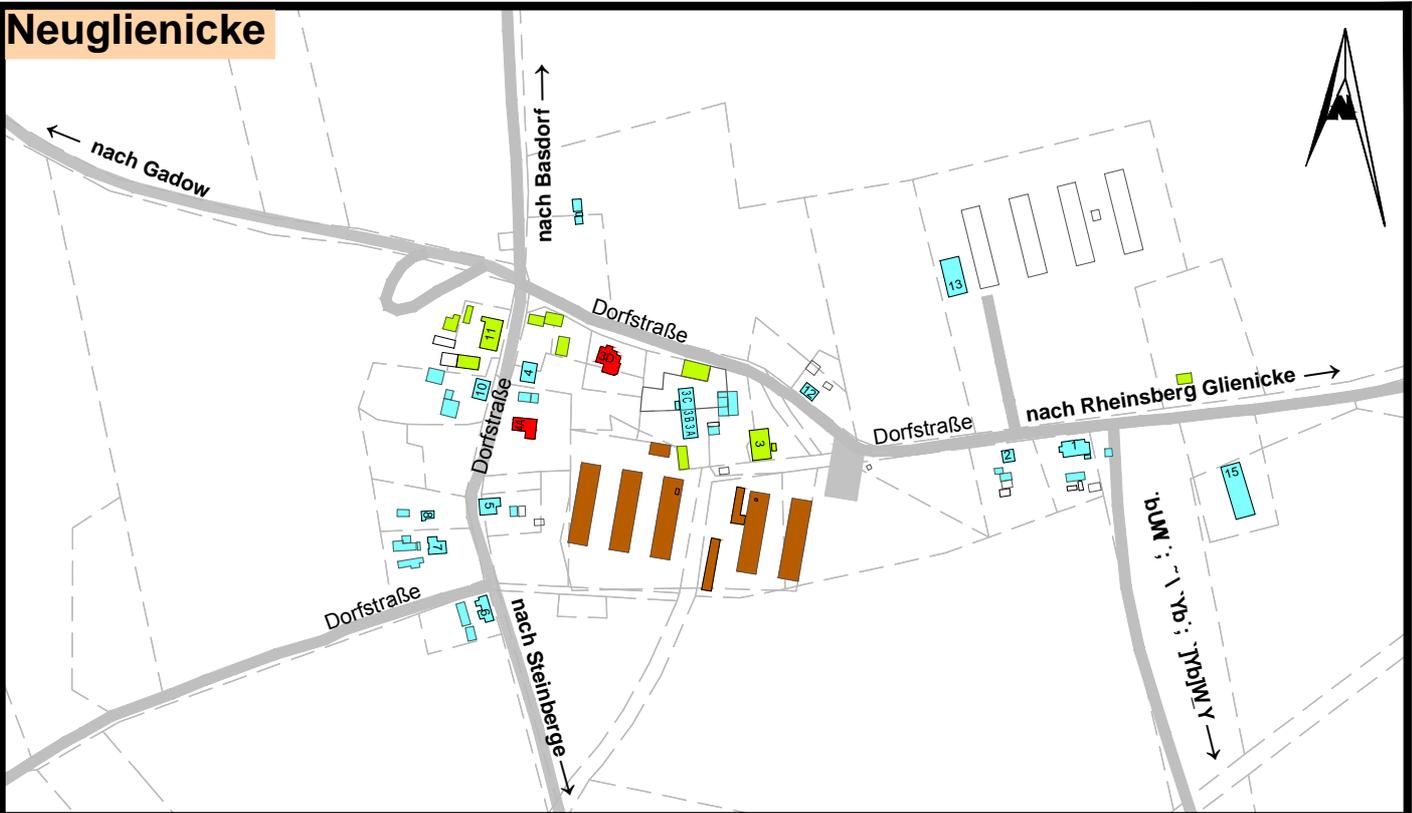

Rheinsberg-Glienicke

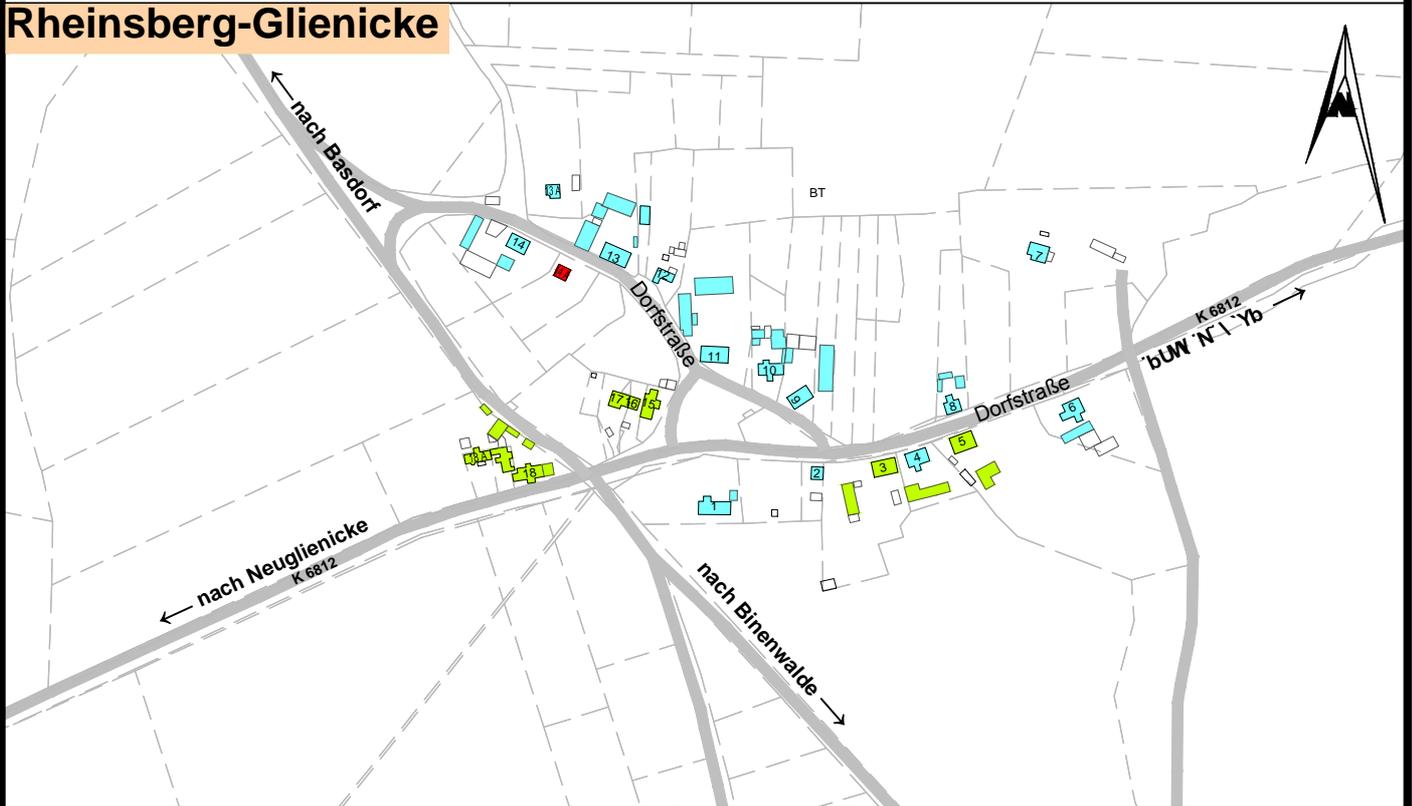

NY]W YbYf _`) fi b[Gebäudezustand:

-  neuwertig
-  guter Zustand
-  mittlerer Zustand
-  schlechter Zustand
-  nicht einschätzbar

Projekt:

Dorfentwicklungsplanung
; ~ \ `Yb!; `]Yb]W Ya]hCfhg`U] Yb
Bestandskarte
Gebäudezustand

Titel:

Ortslagen Neuglienicke und Rheinsberg-Glienicke

Auftraggeber:

Fontanestadt Neuruppin

Maßstab:

1 : 5000


LANDPLAN GmbH

15537 Erkner, Am Wasserwerk 11
Telefon (03362) 5844-0 Fax (03362) 75043
Internet: <http://www.landplan.de>
bearbeitet: Dr. Frank Schuschke
gezeichnet: Grit Bräuniger-Naumann



Stand: November 2014

Sportplatz

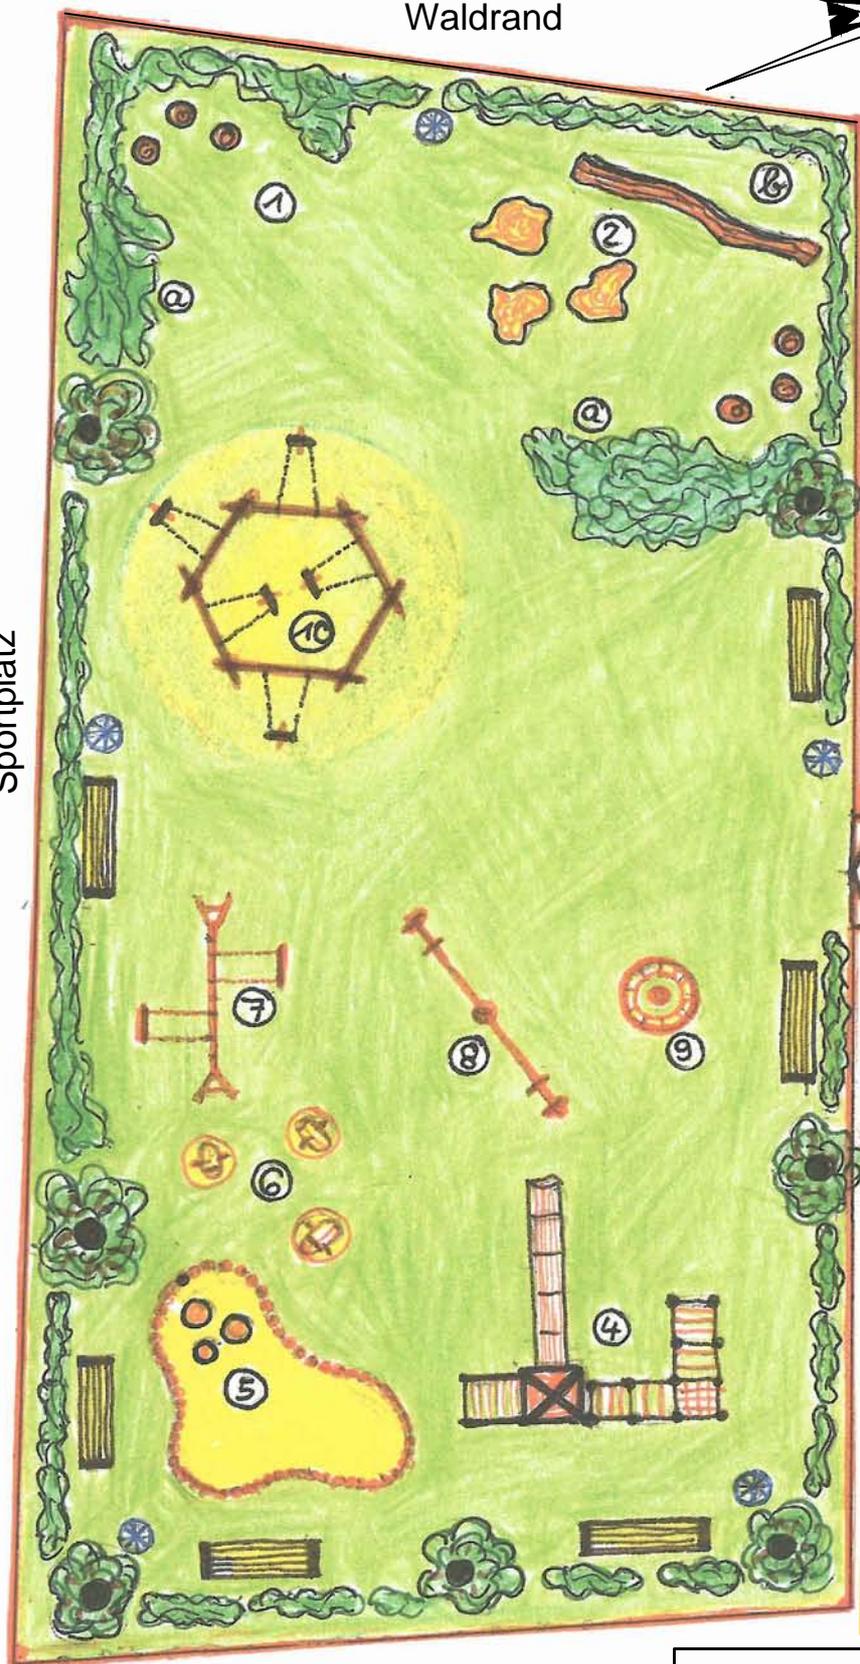

Waldrand

Weg zum ehemaligen Ferienlager

Legende

Nischen- und Rückzugsort

- 1 Baumstümpfe
- 2 liegende Baumstämme und Findlinge, Weidenhäuschen
- 3 Hecken und Gebüsch:
 - a Flieder
 - b Brombeere, Himbeere, Johannisbeere
 - c Holunder, Wildrose

Kleinkinderbereich

- 4 Rutsch- und Kletterturm oder Holzschiff (z.B. mit Kletterrampe, Leiter, Spielhaus, Hängebrücke)
- 5 Buddelareal in Kieferpalisaden eingefasst, mit Backtischen
- 6 Wipptiere
- 7 Kleinkinderschaukel (oder in den Kletterturm integriert)
- 8 Wippe
- 9 Drehelement (Drehstange- oder -rad)

Aktivbereich

- 10 Sechseckschaukel
- 11 Reckstange
evt. Kletterspinne
Tischtennisplatte

Freibereich

übrige Ausstattung

Holzzaun, ca.120m, 1 Tor (Zaun bepflanzen oder besser: Einfriedung des Spielplatzes mit einer dichten, abwechslungsreichen Hecke aus heimischen Sträuchern)

Sitzbänke, Papierkörbe

empfohlene Pflanzen - eine Auswahl

Die folgende Auflistung enthält Pflanzen, die als „ungiftig“ gelten, und die insofern für die Bepflanzung von Spielräumen für Kinder empfohlen werden können.

heimische Baumarten: Haselnuss, Weide, Ahorn, Sandbirke, Rotbuche,

alle Obstsorten: empfehlenswert ist die Pflanzung von Hochstämmen, die robuster, langlebiger und außerdem gute Kletterbäume sind. Bei fleischigen Früchten z.B. Pflaumen und Mirabellen ist zu bedenken, dass sie Wespen anziehen.

geeignete Sträucher und Hecken sind: Sommerflieder, Gemeiner Flieder und Schmetterlingsstrauch, Holunder, Spierstrauch-Arten, Wildrose, Hunds-Rose, Heckenrose, Johannisbeeren, Himbeeren und Brombeeren, weitere heimische Arten: Hainbuche, Forsythie, Fingerstrauch

Wildobst: Kornelkirsche.

Bei der Bepflanzung von Kinderspielplätzen sollte auf die Anpflanzung „giftiger“ Pflanzen unbedingt verzichtet werden. Hierunter fallen u.a. Goldregen, Eibe, Seidelbast, Stechpalme, Pfaffenhütchen sowie Aronstab, Eisenhut, Herbstzeitlose, Maiglöckchen und Fingerhut.

Projekt:

Dorferneuerungsplanung
; ~ \ `Yb!; `JYb]W_Y'a]hCfhg`U` Yb

Titel:

Einrichtung eines Spielplatzes
Gestaltungsvorschlag

Auftraggeber:

Fontanestadt Neuruppin

Maßstab:


1 : 200

LANDPLAN GmbH

15537 Erkner, Am Wasserwerk 11
Telefon (03362) 5844-0 Fax (03362) 75043
Internet: <http://www.landplan.de>
bearb./gez.: Grit Bräuniger-Naumann



Binenwalde

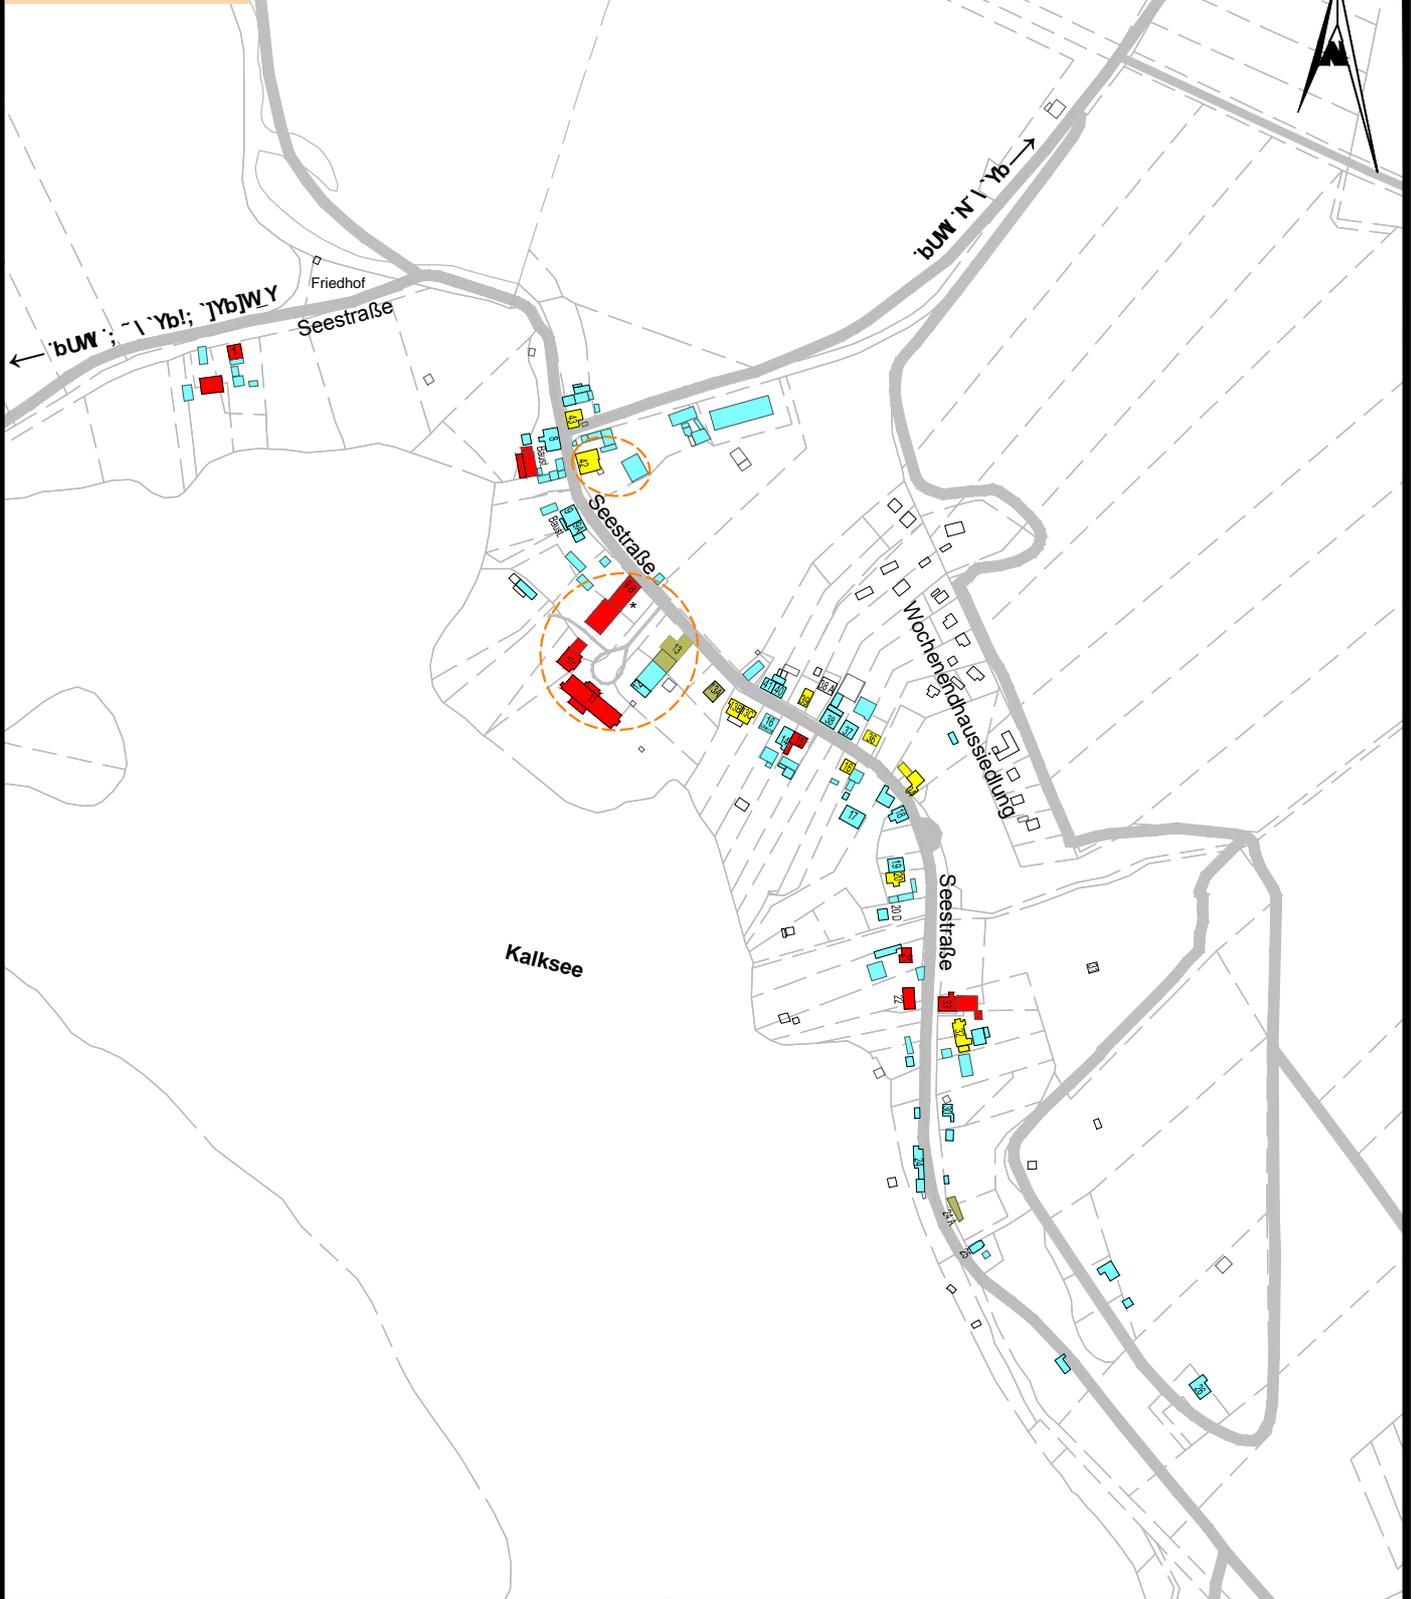

P:\Projekte\Stadt_Neuruppin\13-012_DEP-Guehlen-Glienicke\Karten\ueberarbeitete_Gebaeude_Bestandskarten_5000_3_x_7_A3 u_Konfliktplan - Kopie.dwg Plotdatum: 2014-12-02

NY]W YbYf_` } fi b[


Ortsbildwert:

-  Denkmal
-  ortsbildprägendes Gebäude mit weitgehend originaler Gestaltung
*Rekonstruktionsbedarf
-  ortsbildprägendes Gebäude in Form und Material leicht verändert
-  ortsbildneutrales Gebäude
-  ortsbilduntypisches Gebäude
-  Abrissempfehlung
-  nicht zugeordnet

Projekt:	Dorfentwicklungsplanung ; ~\`Yb!; `]Yb]W Ya]hCfhg`U] Yb Bestandskarte Ortsbildwert Ortslage Binenwalde
Titel:	
Auftraggeber:	Fontanestadt Neuruppin
Maßstab:	1 : 5000
LANDPLAN GmbH 15537 Erkner, Am Wasserwerk 11 Telefon (03362) 5844-0 Fax (03362) 75043 Internet: http://www.landplan.de bearbeitet: Dr. Frank Schuschke gezeichnet: Grit Bräuniger-Naumann	
Stand: November 2014	



P:\Projekte\Stadt_Neuruppin\13-012_DEP-Guehlen-Glienicke\Karten\ueberarbeitete_Gebaeude_Bestandskarten_5000_3_x_7_A3 u. Konfliktplan - Kopie.dwg Plotdatum: 2014-12-02

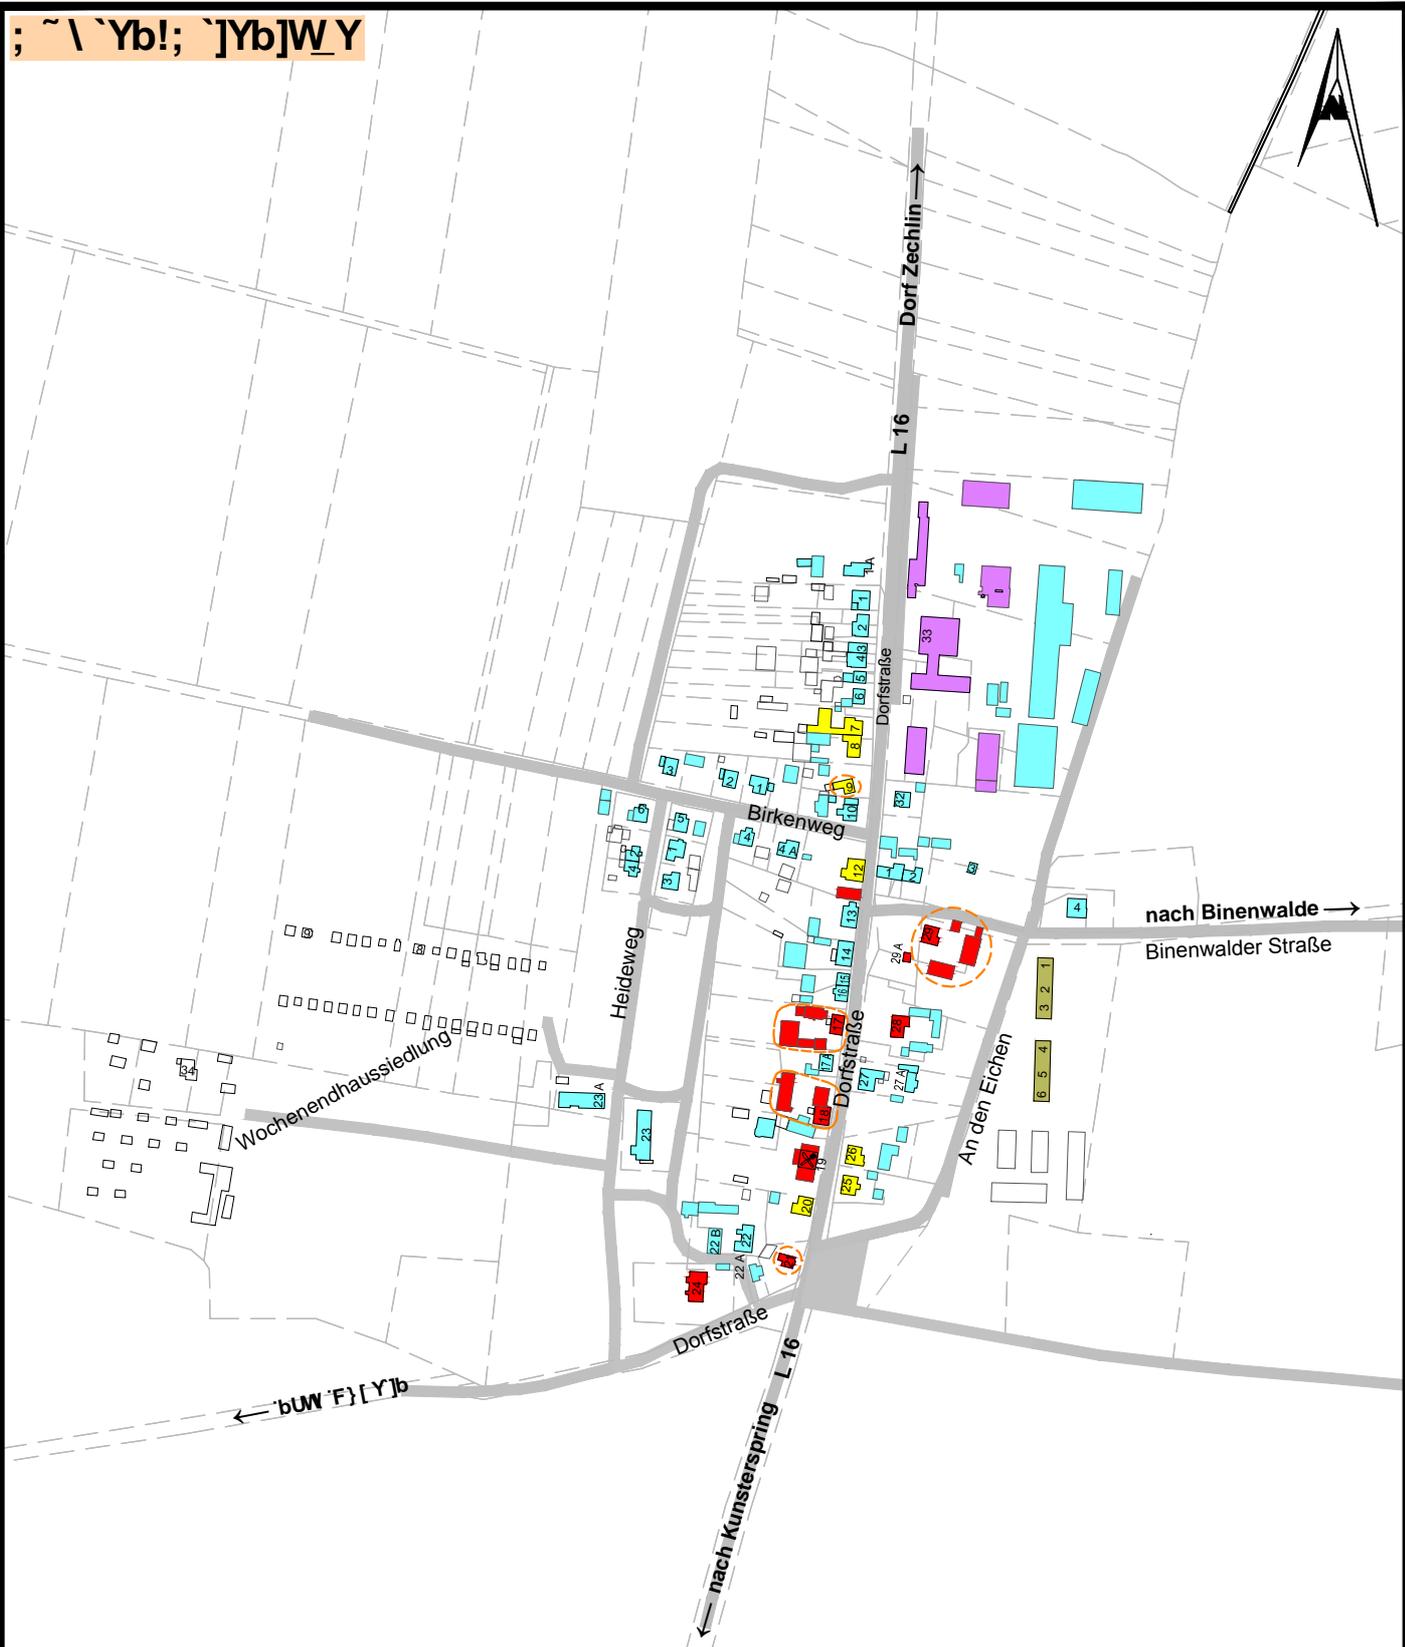

NY]W YbYf_` } fi b[

Ortsbildwert:

-  Denkmal
-  ortsbildprägendes Gebäude mit weitgehend originaler Gestaltung
-  ortsbildprägendes Gebäude in Form und Material leicht verändert
-  ortsbildneutrales Gebäude
-  ortsbilduntypisches Gebäude
-  Abrissempfehlung
-  nicht zugeordnet

Projekt:

Dorfentwicklungsplanung
; ~ \ `Yb!; `]Yb]W Y'a]hCfhg`U` Yb
Bestandskarte
Ortsbildwert
Ortslage Guehlen-Glienicke

Titel:

Auftraggeber:

Fontanestadt Neuruppin



Maßstab:

1 : 5000

LANDPLAN GmbH

15537 Erkner, Am Wasserwerk 11
Telefon (03362) 5844-0 Fax (03362) 75043
Internet: <http://www.landplan.de>
bearbeitet: Dr. Frank Schuschke
gezeichnet: Grit Bräuniger-Naumann



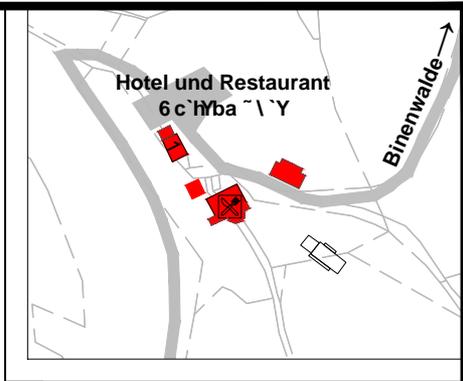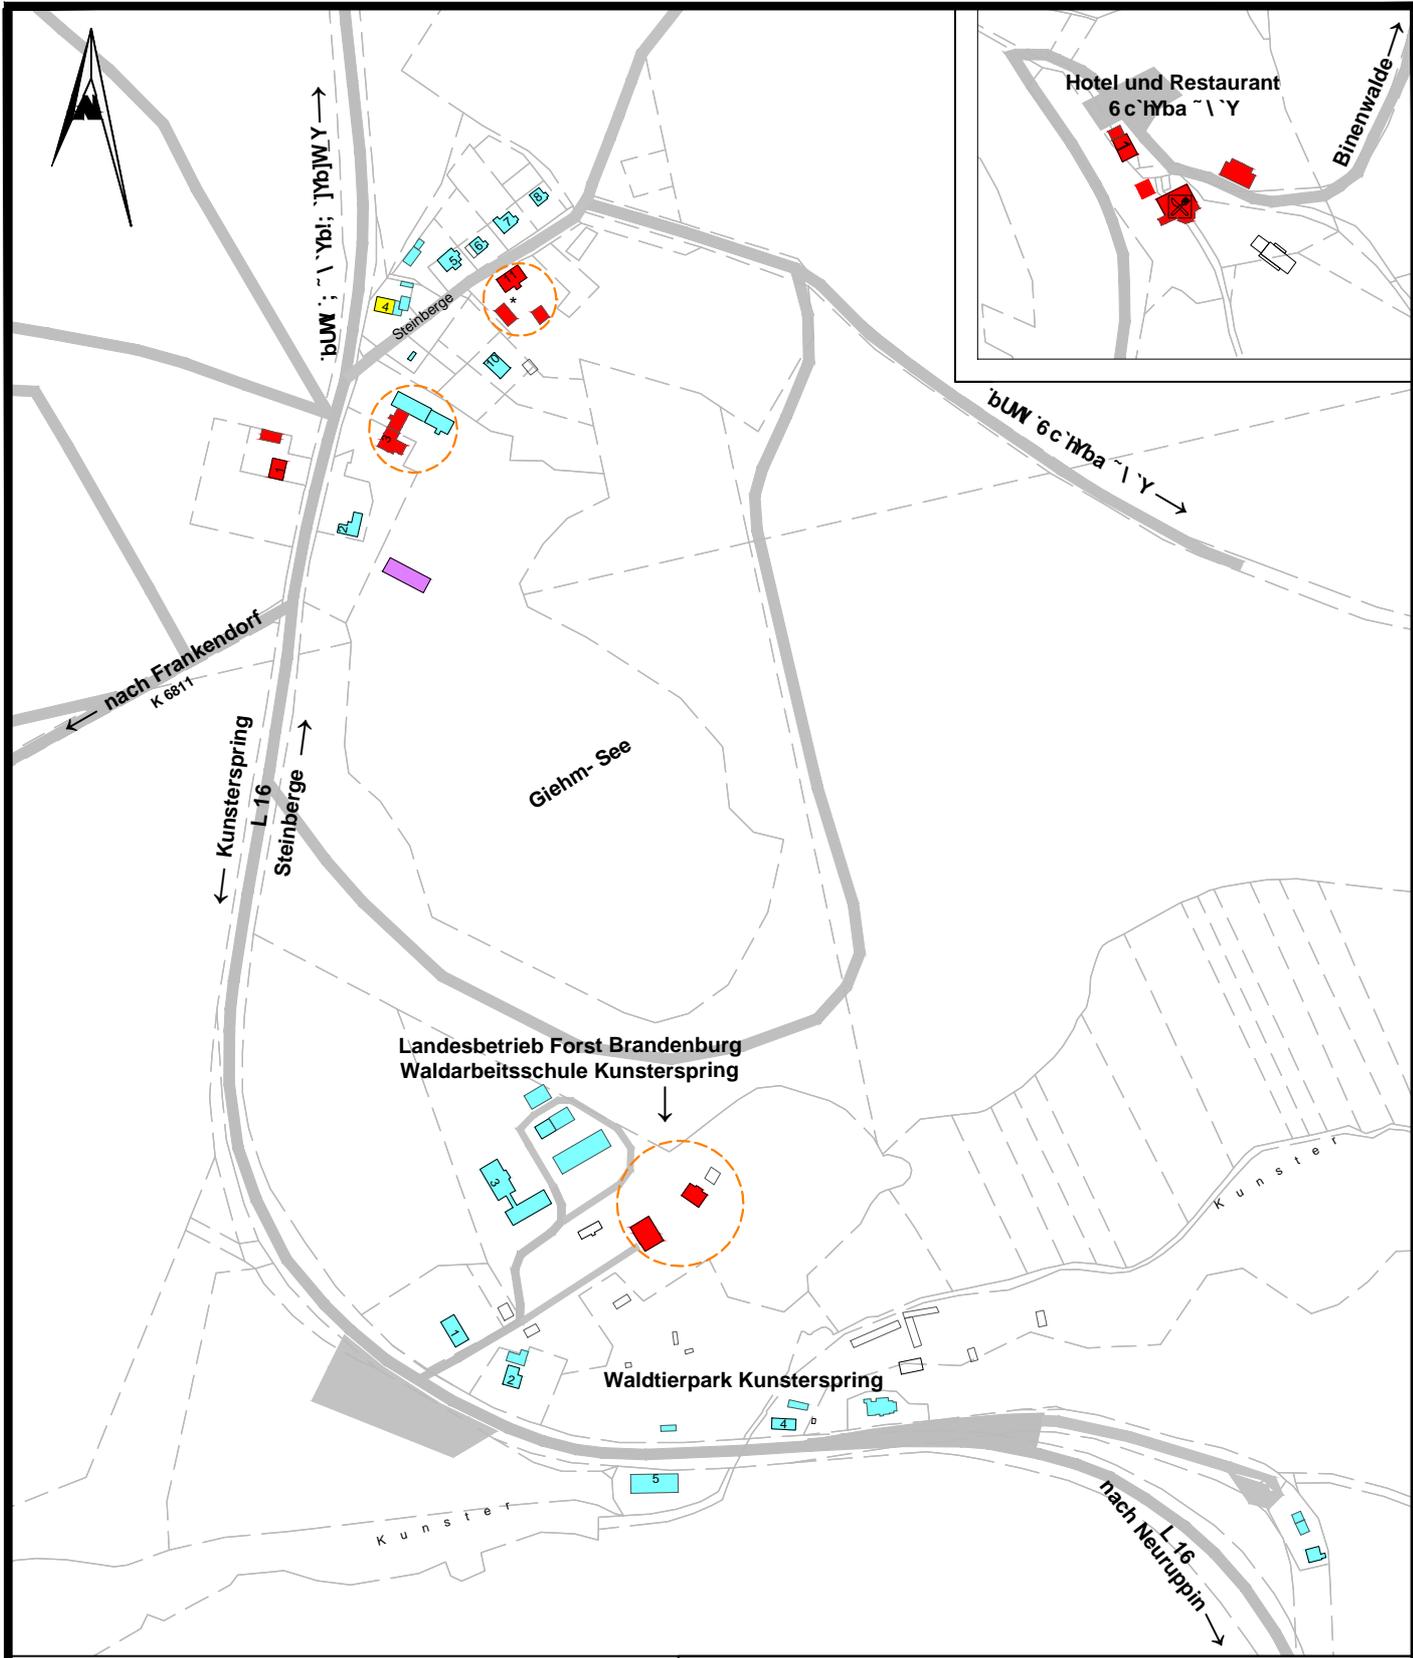

NY]W YbYf_` } fi b[

Ortsbildwert:

-  Denkmal
-  ortsbildprägendes Gebäude mit weitgehend originaler Gestaltung
*Rekonstruktionsbedarf
-  ortsbildprägendes Gebäude in Form und Material leicht verändert
-  ortsbildneutrales Gebäude
-  ortsbilduntypisches Gebäude
-  Abrissempfehlung
-  nicht zugeordnet

Projekt: **Dorfentwicklungsplanung**
; ~\`Yb!; `]Yb]W Ya]hCfhg`U] Yb
Bestandskarte
Ortsbildwert

Titel: **Ortslagen Steinberge, Kunsterspring u. Boltenmühle**

Auftraggeber: **Fontanestadt Neuruppin**

Maßstab: **1 : 5000**


LANDPLAN GmbH
15537 Erkner, Am Wasserwerk 11
Telefon (03362) 5844-0 Fax (03362) 75043
Internet: <http://www.landplan.de>
bearbeitet: Dr. Frank Schuschke
gezeichnet: Grit Bräuniger-Naumann



Neuglienicke



Rheinsberg-Glienicke

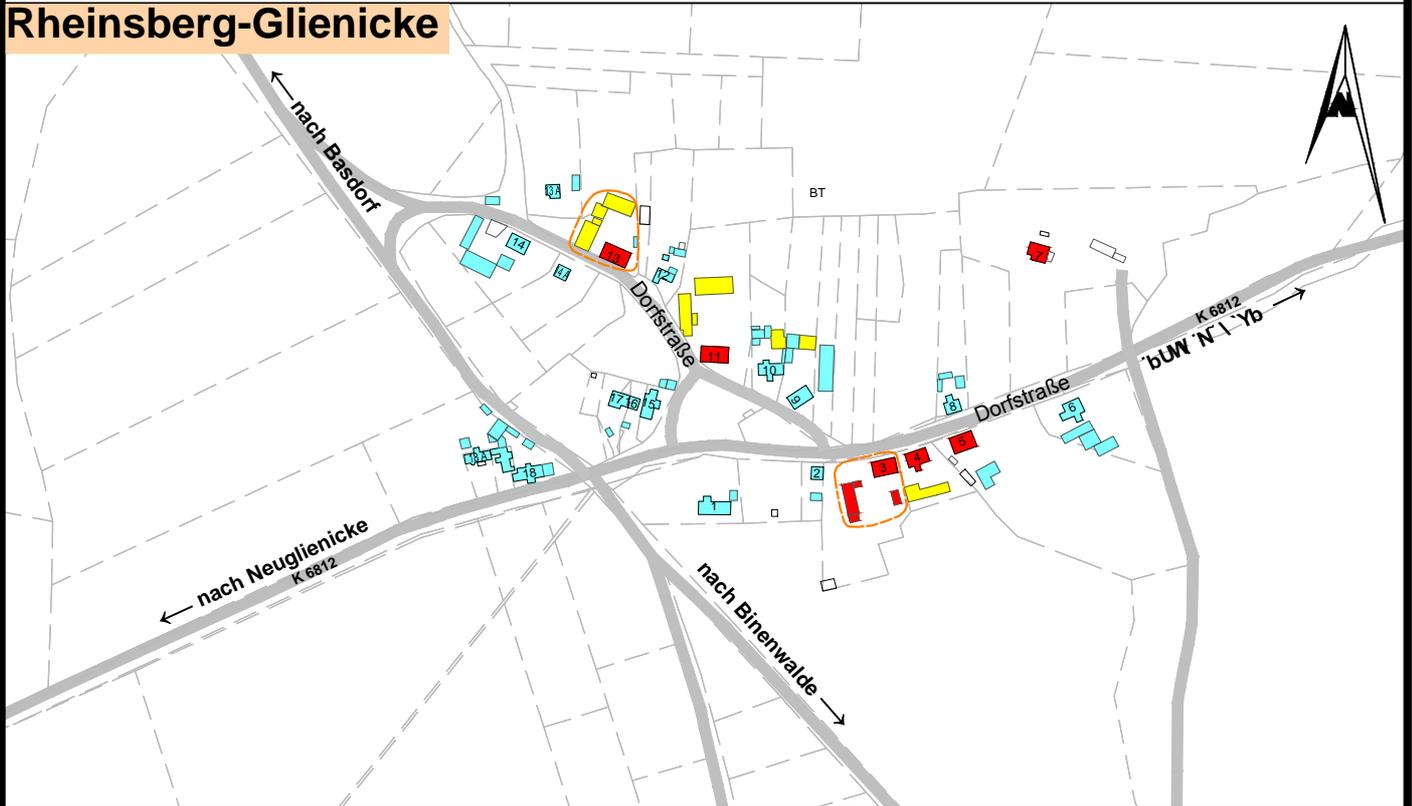

NY]W YbYf_] fi b[

Ortsbildwert:

-  Denkmal
-  ortsbildprägendes Gebäude mit weitgehend originaler Gestaltung
-  ortsbildprägendes Gebäude in Form und Material leicht verändert
-  ortsbildneutrales Gebäude
-  ortsbilduntypisches Gebäude
-  Abrissempfehlung
-  nicht zugeordnet

Projekt:

Dorfentwicklungsplanung
; ~ \ `Yb!; `]Yb]W Ya]hCfhg`U] Yb
Bestandskarte
Ortsbildwert

Titel:

Ortslagen Neuglienicke und Rheinsberg-Glienicke

Auftraggeber:

Fontanestadt Neuruppin

Maßstab:

1 : 5000

LANDPLAN GmbH

15537 Erkner, Am Wasserwerk 11
Telefon (03362) 5844-0 Fax (03362) 75043
Internet: <http://www.landplan.de>
bearbeitet: Dr. Frank Schuschke
gezeichnet: Grit Bräuniger-Naumann



Stand: November 2014

Binenwalde



P:\Projekte\Stadt_Neuruppin\13-012_DEP-Guehlen-Gliedrickle\Karten\Uebersichtskarten_vorgeschlagene_Massnahmen.dwg Plotdatum: 2014-12-08

Legende

- Städtebauliche Maßnahmen
- Maßnahmen im gewerblichen Bereich
- Maßnahmen zur Förderung des dörflichen Gemeinschaftslebens
- Infrastrukturmaßnahmen/ Straßen- und Wegebau
- Maßnahmen zur Entwicklung der touristischen Infrastruktur
- Maßnahmen zur Verbesserung des Orts- und Landschaftsbildes

Nicht in der Übersichtskarte verortete Maßnahmen

- 50 Besucherzentrum als östlicher Eingang zur Freien Heide und Beginn der Erschließungsstraße "Südspange".
- 52 Einbindung aller Ortslagen in das Radwanderwegenetz des Landkreises Ostprignitz - Ruppin
- 53 Radweg Neuruppin - Kunsterspring entlang der L16 oder Alternativstraße über Boltenmühle
- 56 Einrichtung eines Informationssystems über historisch bedeutsame Gebäude und Plätze
- 57 Einbeziehung aller Ortslagen in ein touristisches Wegeleitsystem

Projekt:

Dorfentwicklungsplanung
; ~ \ `Yb!; `]Yb]W_Y'a]hCfhg`U` Yb

Titel:

Übersicht über vorgeschlagene Maßnahmen
Ortslage Binenwalde

Auftraggeber:

Fontanestadt Neuruppin

Maßstab:


1 : 5000

LANDPLAN GmbH

15537 Erkner, Am Wasserwerk 11
Telefon (03362) 5844-0 Fax (03362) 75043
Internet: <http://www.landplan.de>
bearbeitet: Dr. Frank Schuschke
gezeichnet: Grit Bräuniger-Naumann



Stand: November 2014

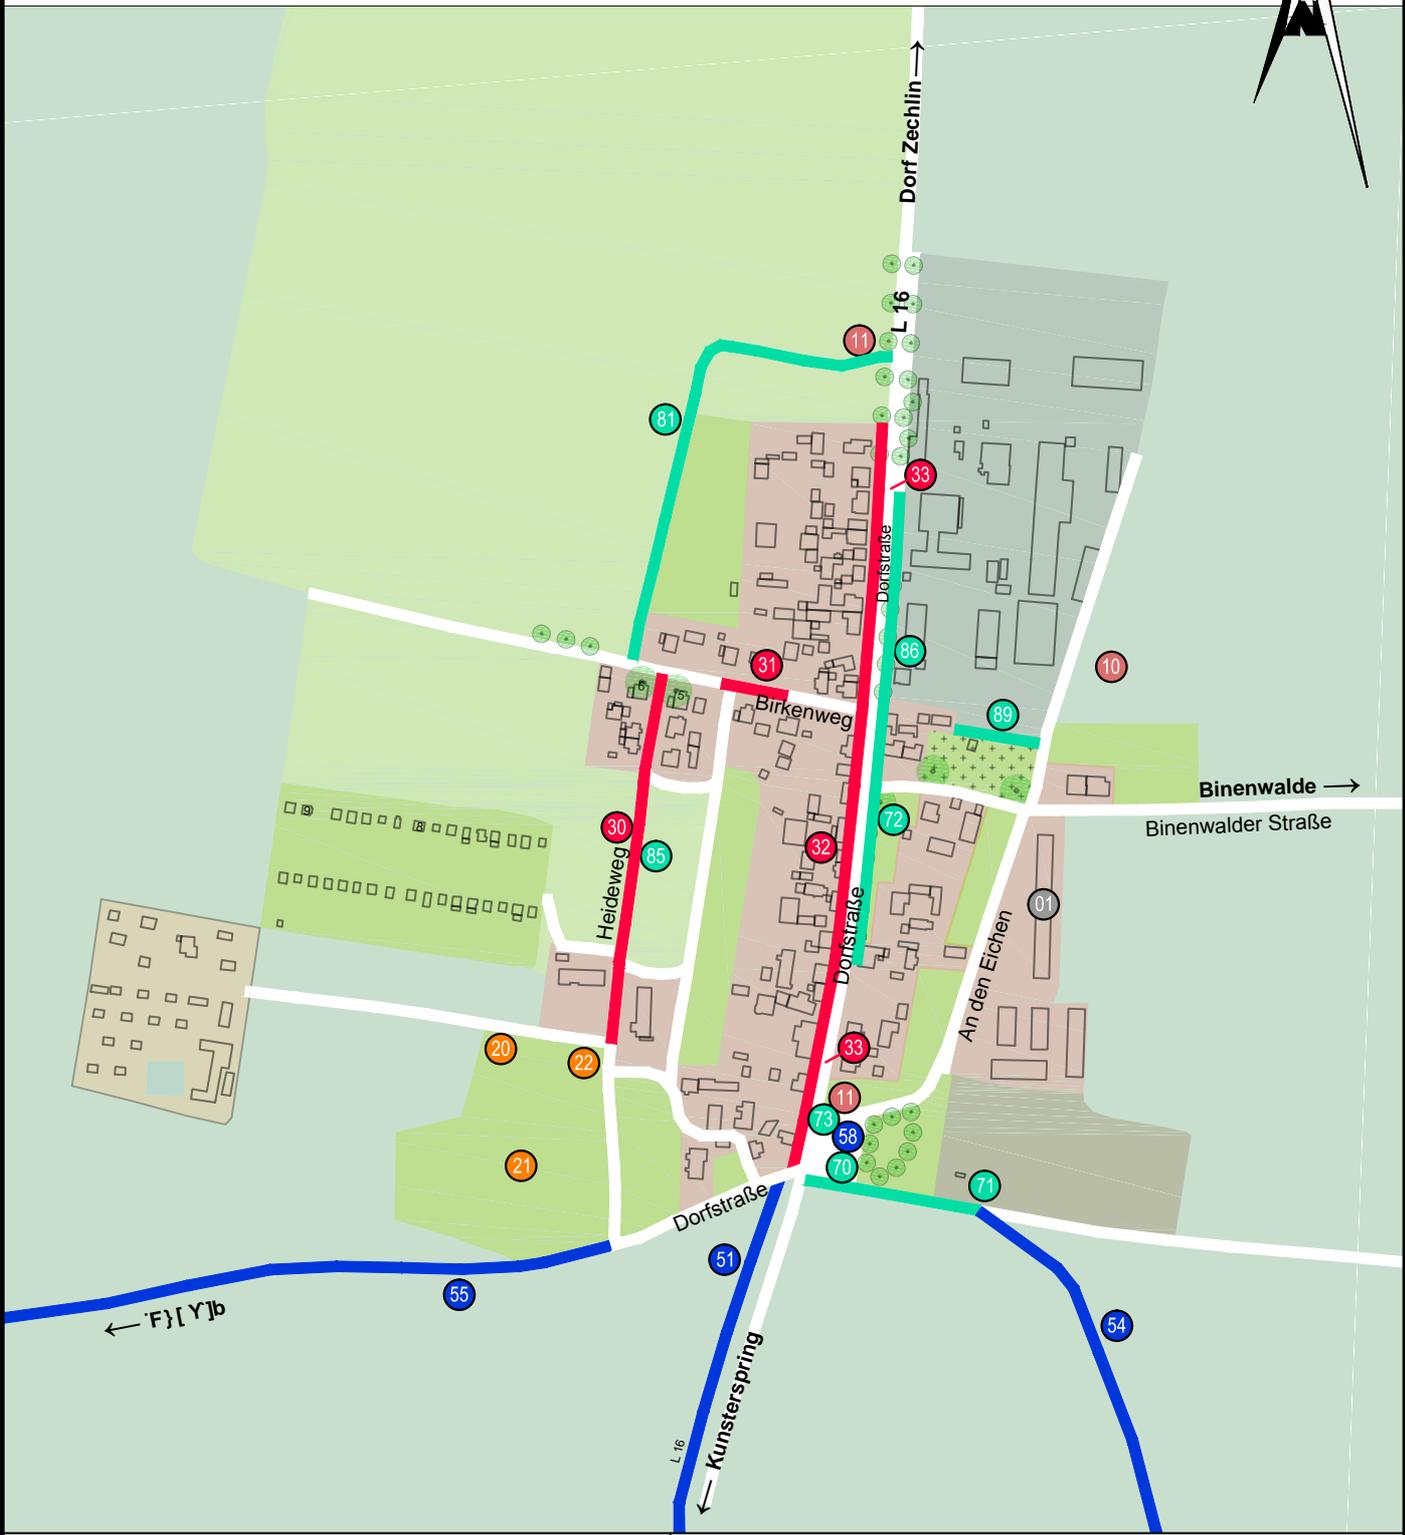

P:\Projekte\Stadt_Neuruppin\13-012_DEP-Guehlen-Glienicke\Karten\Uebersichtskarten_vorgeschlagene_Massnahmen.dwg Plotdatum: 2014-12-08

Legende

- Nr Städtebauliche Maßnahmen
- Nr Maßnahmen im gewerblichen Bereich
- Nr Maßnahmen zur Förderung des dörflichen Gemeinschaftslebens
- Nr Infrastrukturmaßnahmen/ Straßen- und Wegebau
- Nr Maßnahmen zur Entwicklung der touristischen Infrastruktur
- Nr Maßnahmen zur Verbesserung des Orts- und Landschaftsbildes

Nicht in der Übersichtskarte verortete Maßnahmen

- 50 Besucherzentrum als östlicher Eingang zur Freien Heide und Beginn der Erschließungsstraße "Südspange".
- 52 Einbindung aller Ortslagen in das Radwanderwegenetz des Landkreises Ostprignitz - Ruppin
- 53 Radweg Neuruppin - Kunsterspring entlang der L16 oder Alternativstraße über Boltenmühle
- 56 Einrichtung eines Informationssystems über historisch bedeutsame Gebäude und Plätze
- 57 Einbeziehung aller Ortslagen in ein touristisches Wegeleitsystem


Projekt:	Dorfentwicklungsplanung ; ~ \ `Yb!; `]Yb]W_Y a]hCfhg`U` Yb
Übersicht über vorgeschlagene Maßnahmen	
Ortslage Gühlen-Glienicke	
Auftraggeber:	Fontanestadt Neuruppin
Maßstab:	1 : 5000

LANDPLAN GmbH

15537 Erkner, Am Wasserwerk 11
 Telefon (03362) 5844-0 Fax (03362) 75043
 Internet: <http://www.landplan.de>
 bearbeitet: Dr. Frank Schuschke
 gezeichnet: Grit Bräuniger-Naumann

Stand: November 2014

P:\Projekte\Stadt_Neuruppin\13-012_DEP-Guehlen-Gliedrickle\Karten\Uebersichtskarten_vorgeschlagene_Massnahmen.dwg Plotdatum: 2014-12-08

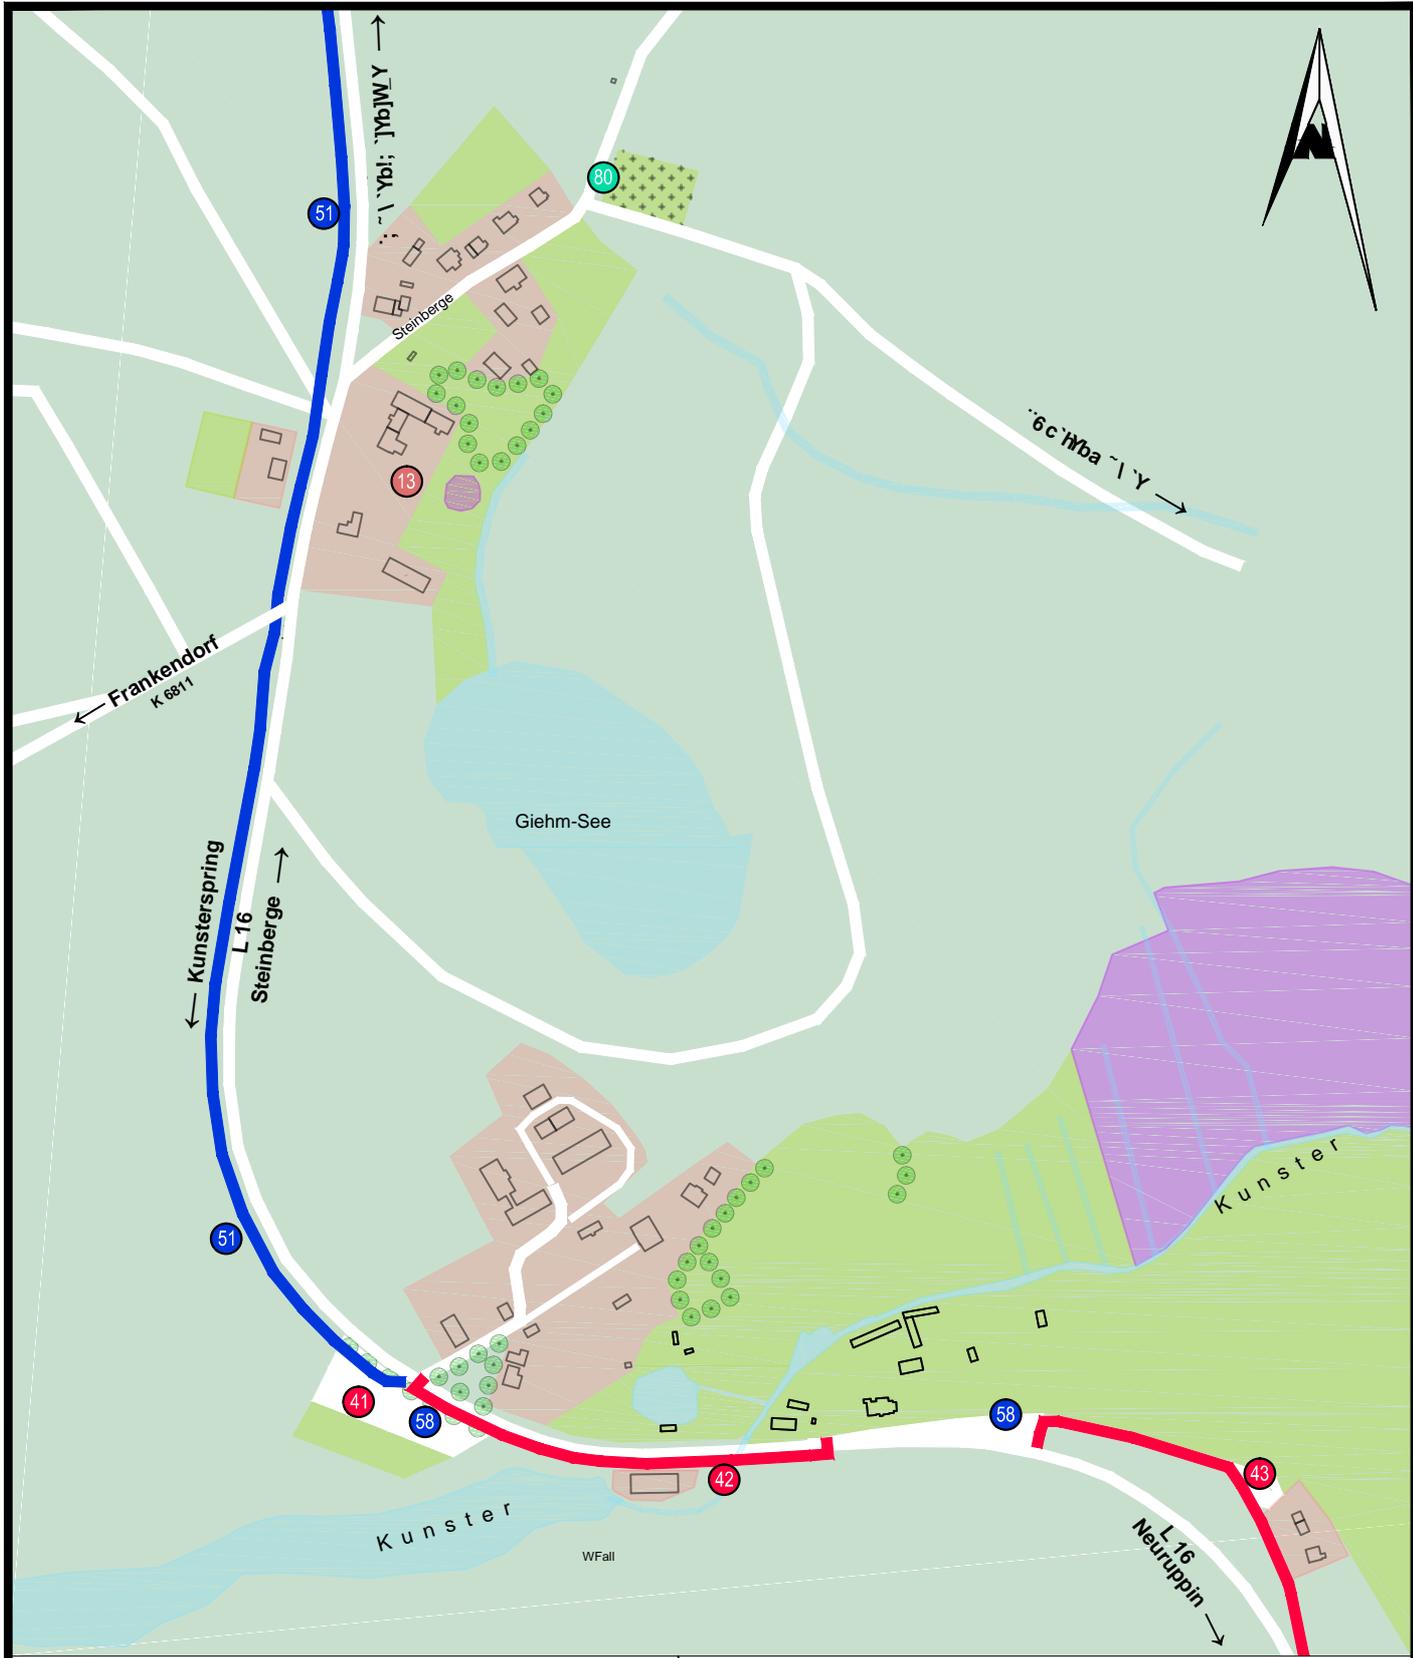

Legende

- Städtebauliche Maßnahmen
- Maßnahmen im gewerblichen Bereich
- Maßnahmen zur Förderung des dörflichen Gemeinschaftslebens
- Infrastrukturmaßnahmen/ Straßen- und Wegebau
- Maßnahmen zur Entwicklung der touristischen Infrastruktur
- Maßnahmen zur Verbesserung des Orts- und Landschaftsbildes

Nicht in der Übersichtskarte verortete Maßnahmen


- Besucherzentrum als östlicher Eingang zur Freien Heide und Beginn der Erschließungsstraße "Südspange".
- Einbindung aller Ortslagen in das Radwanderwegenetz des Landkreises Ostprignitz - Ruppin
- Radweg Neuruppin - Kunsterspring entlang der L16 oder Alternativstraße über Boltenmühle
- Einrichtung eines Informationssystems über historisch bedeutsame Gebäude und Plätze
- Einbeziehung aller Ortslagen in ein touristisches Wegeleitsystem

Projekt:	Dorfentwicklungsplanung ; ~\`Ybl; `]Yb]W_Ya]hCfhg`U` Yb
Übersicht über vorgeschlagene Maßnahmen Ortslagen Steinberge und Kunsterspring	
Auftraggeber:	Fontanestadt Neuruppin
Maßstab:	1 : 5000


LANDPLAN GmbH
 15537 Erkner, Am Wasserwerk 11
 Telefon (03362) 5844-0 Fax (03362) 75043
 Internet: <http://www.landplan.de>
 bearbeitet: Dr. Frank Schuschke
 gezeichnet: Grit Bräuniger-Naumann



Neuglienicke

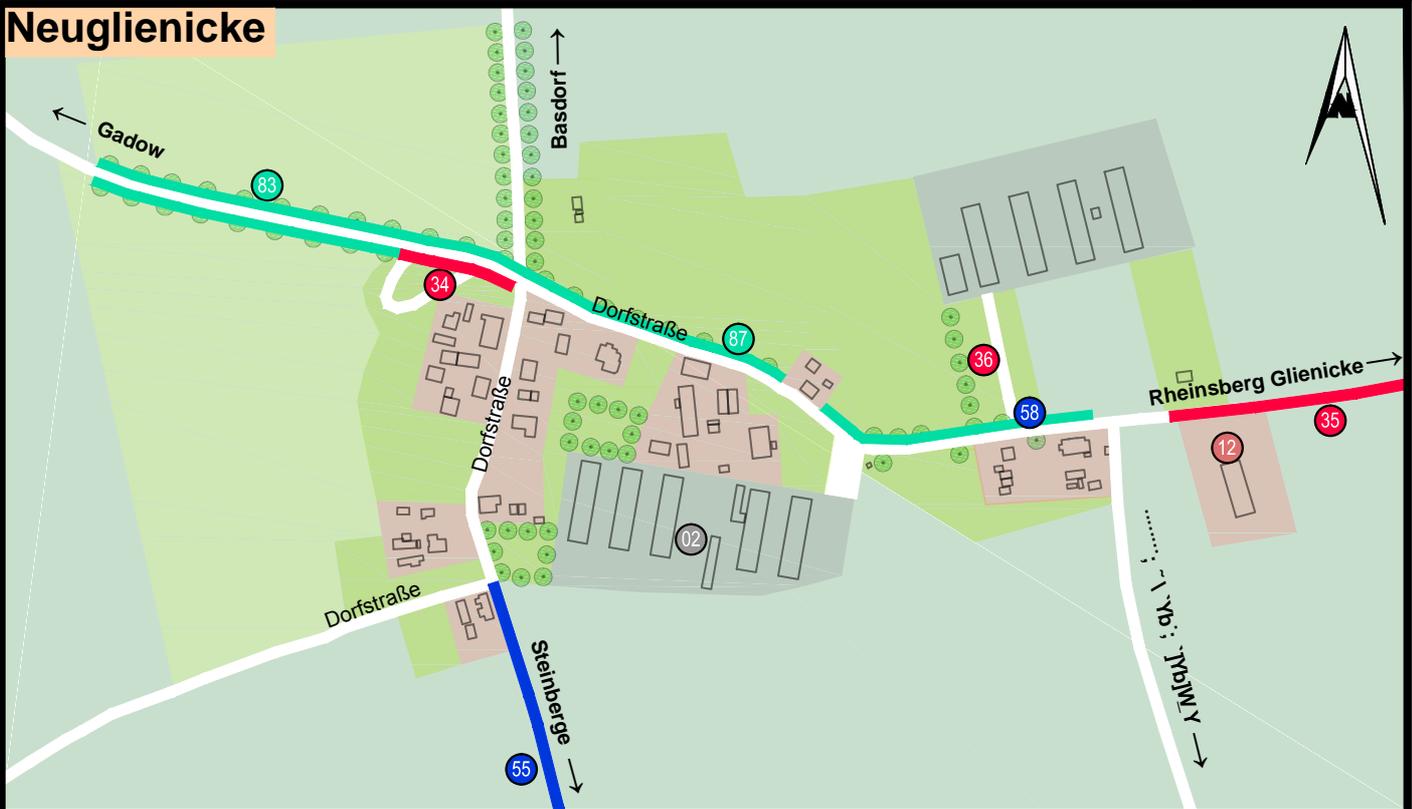

Rheinsberg-Glienicke

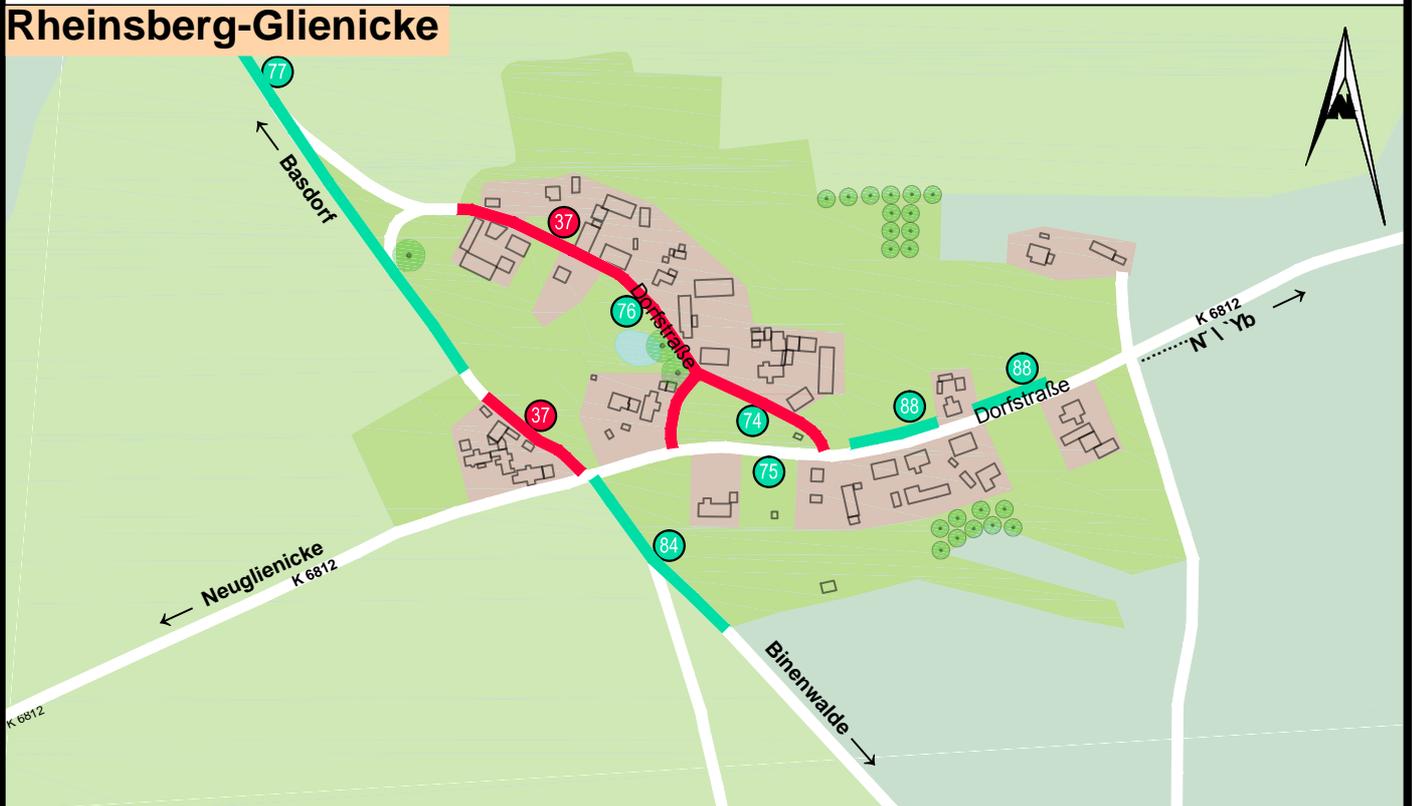

Legende

- Städtebauliche Maßnahmen
- Maßnahmen im gewerblichen Bereich
- Maßnahmen zur Förderung des dörflichen Gemeinschaftslebens
- Infrastrukturmaßnahmen/ Straßen- und Wegebau
- Maßnahmen zur Entwicklung der touristischen Infrastruktur
- Maßnahmen zur Verbesserung des Orts- und Landschaftsbildes

Nicht in der Übersichtskarte verortete Maßnahmen

- 50 Besucherzentrum als östlicher Eingang zur Freien Heide und Beginn der Erschließungsstraße "Südspange".
- 52 Einbindung aller Ortslagen in das Radwanderwegenetz des Landkreises Ostprignitz - Ruppin
- 53 Radweg Neuruppin - Kunsterspring entlang der L16 oder Alternativstraße über Boltenmühle
- 56 Einrichtung eines Informationssystems über historisch bedeutsame Gebäude und Plätze
- 57 Einbeziehung aller Ortslagen in ein touristisches Wegeleitsystem

Projekt:

Dorfentwicklungsplanung
; ~ \ `Yb!; `]Yb]W_Y'a]hCfhg`U` Yb

Titel:

Übersicht über vorgeschlagene Maßnahmen
Ortslagen Neuglienicke u. Rheinsberg-Glienicke

Auftraggeber:

Fontanestadt Neuruppin

Maßstab:


1 : 5000

LANDPLAN GmbH

15537 Erkner, Am Wasserwerk 11
Telefon (03362) 5844-0 Fax (03362) 75043
Internet: <http://www.landplan.de>
bearbeitet: Dr. Frank Schuschke
gezeichnet: Grit Bräuniger-Naumann



Stand: November 2014

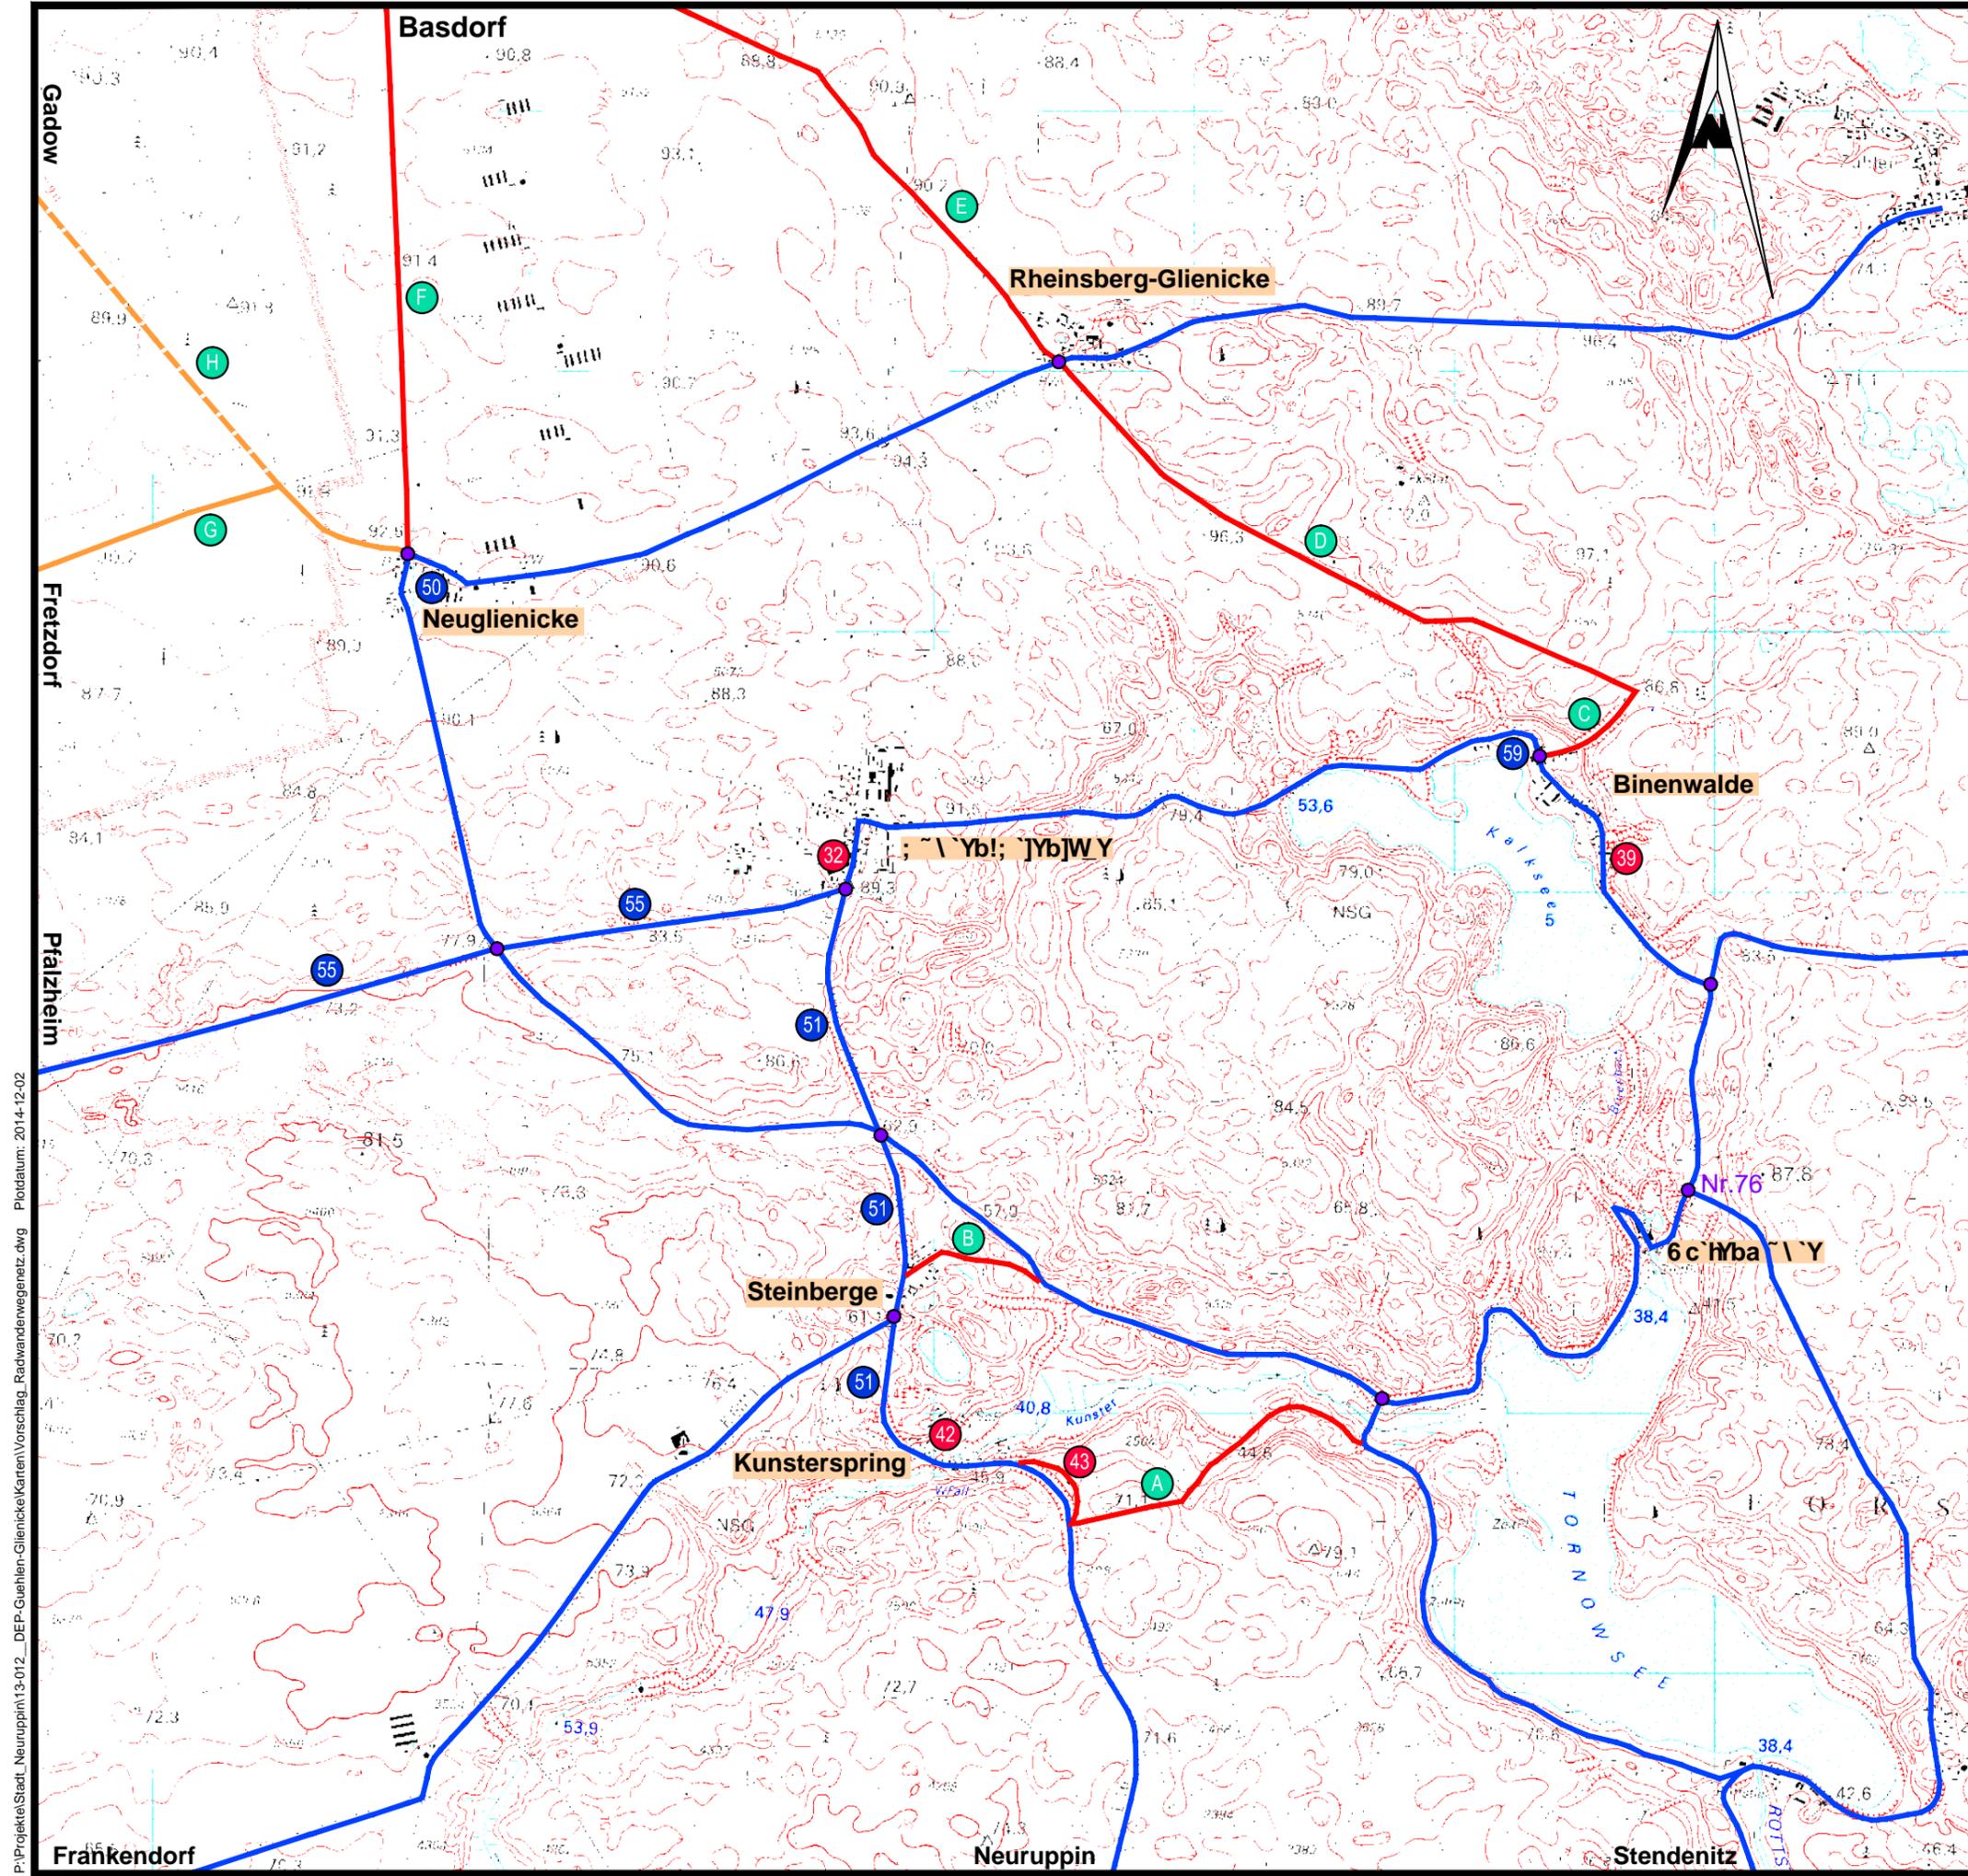

Legende

-  Wald
-  Gewässer
-  Radwanderwegenetz gemäß Mobilkarte
-  Netzergänzungen
-  Radwege zur Erschließung der Freien Heide
-  erst langfristig realisierbar

Mit Einzelmaßnahmen im Rahmen der DEP Gühlen-Glienicke erfasst:
(Auswahl, Ertüchtigung des Radwanderwegenetzes)

-  Infrastruktur - Maßnahmen
-  Maßnahmen für touristische Infrastruktur
-  Neu konzipierte Wegeabschnitte
-  Knotenpunkte

Projekt:	Dorfentwicklungsplanung ; ~ \ `Yb!; `]Yb]W_Y a]hCflg`U_Yb
Titel:	Vorschlag Radwanderwegenetz
Auftraggeber:	Fontanestadt Neuruppin
Maßstab:	1 : 25 000

LANDPLAN GmbH
 15537 Erkner, Am Wasserwerk 11
 Telefon (03362) 5844-0 Fax (03362) 75043
 Internet: <http://www.landplan.de>
 bearbeitet: Dr. Frank Schuschke
 gezeichnet: Grit Bräuniger-Naumann



Stand: November 2014